

# MAPA SYTUACYJNO - WYSOKOŚCIOWA

do celów projektowych

skala 1 : 1000

ARKUSZ 7 (10)

UENIEWSKI INSURANCE  
mgr inż. Michał Ujanowski  
ul. Kaszubska 10A m. 14  
10 - 400 Suwałki  
www.geodetja-suwalki.pl


## LEGENDA:

- Projektowana sieć grawitacyjnej kanalizacji sanitarnej
- Projektowana sieć grawitacyjnej (remontowanej) kanalizacji sanitarnej
- Projektowana sieć (tęczowej) kanalizacji sanitarnej (opadów)
- Projektowana siećowa przepływowa sieć kanalizacji sanitarnej
- Projektowana siećowa przepływowa sieć kanalizacji sanitarnej
- Projektowana studzienka kanalizacyjna pp. 630mm
- Projektowana studzienka kanalizacyjna pp. 1000mm
- Projektowana komora rewizyjna
- Projektowana komora zasuw
- Projektowana tura odstawa
- Projektowana tura odstawa
- Numery ewidencyjne działek objętych opracowaniem
- Rura ostawa na kabie energetycznej telekomunikacyjnej

ŁĄCZY ARKUSZ NR 8  
L.RN.ZSNRKA.73

San-System  
www.san-system.com.pl  
e-mail: biuro@san-system.com.pl

WYKONAWCA:	San-System	SŁUBA:	1:1000
OBIEKT:	Budowa sieci kanalizacji sanitarnej Białaczewo-Nowa Wieś - gmina	NR RYS.	7
INWESTOR:	Gmina Białaczewo, ul. Rynek 3, 16-423 Białaczewo	Podpis:	
TEMAT:	Projekt zagospodarowania terenu	Data:	
Projektował:	mgr inż. Karol Brodowski	grudzień 2011r.	
Projektował:	mgr inż. Patrycja Kruk	grudzień 2011r.	

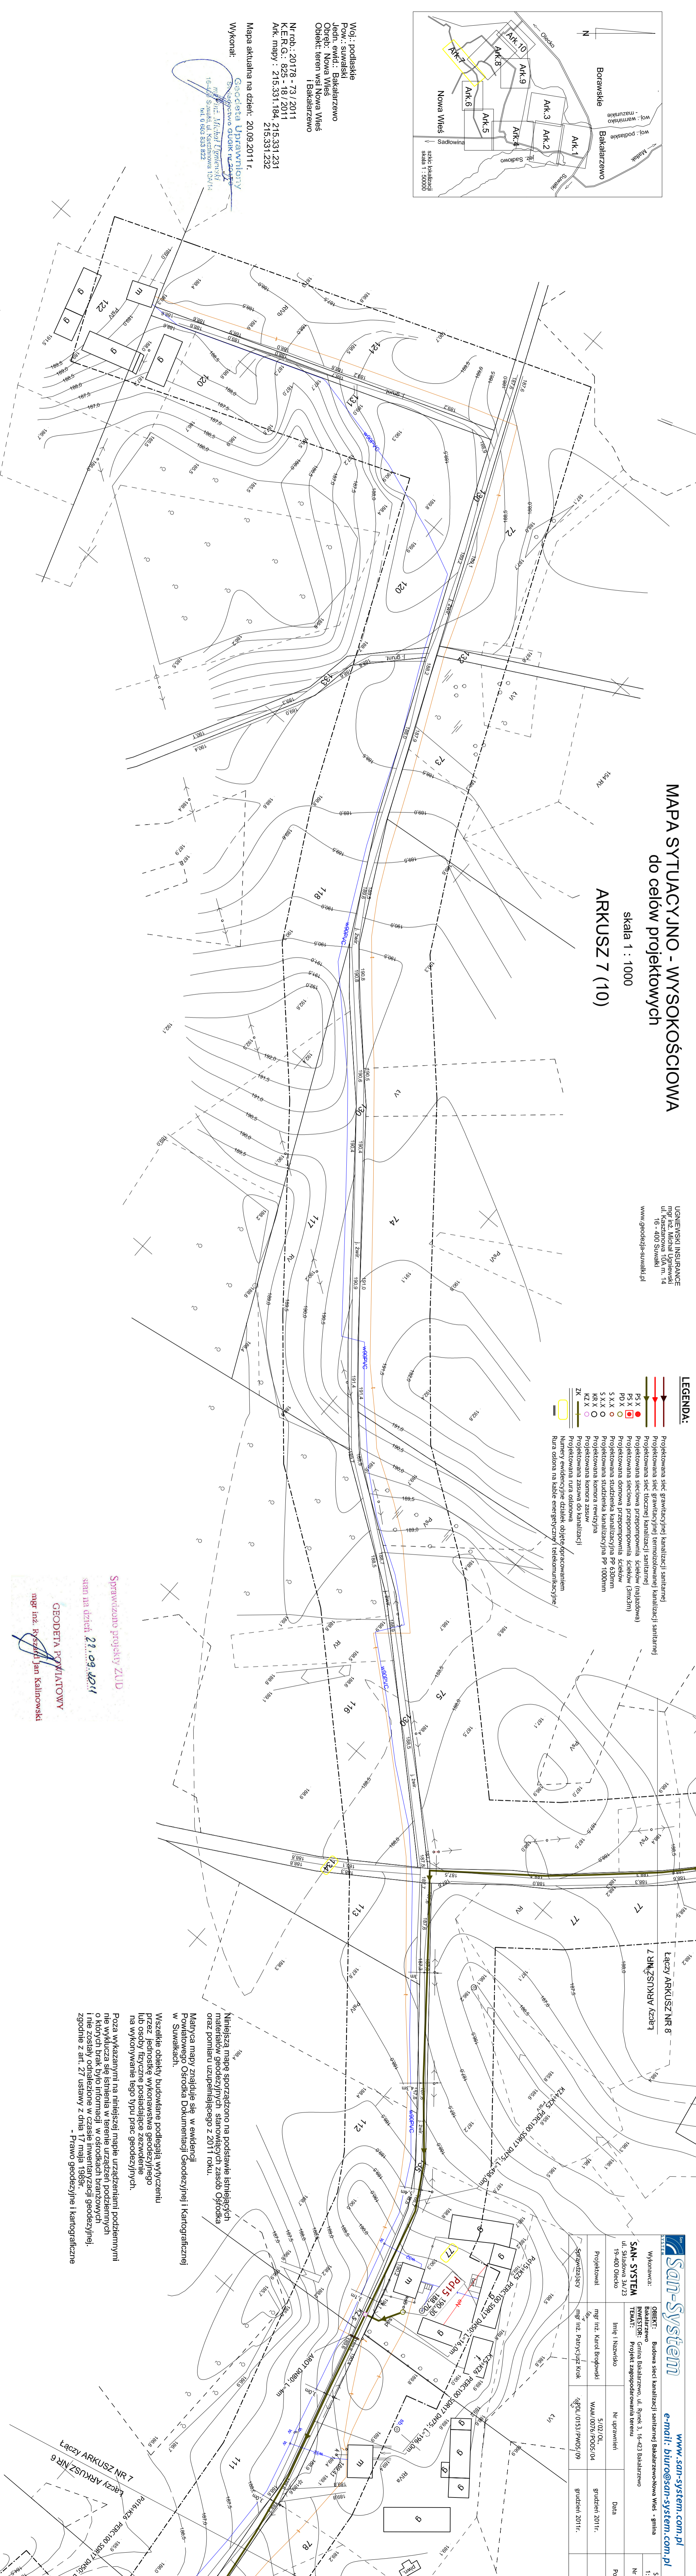

Woj.: podlaskie  
Pow.: suwalski  
Jedn. ewid.: Białaczewo  
Objekt: Nowa Wieś  
Objekt: teren wsi Nowa Wieś  
I Białaczewo

Nr rob.: 20178 - 73 / 2011  
K.E.R.G.: 825 - 18 / 2011  
Ark. mapy: 215.331.184, 215.331.231, 215.331.232

Mapa aktualna na dzień: 20.09.2011 r.

Wykonał:

Geodeta Urzędniczy  
Sądowo-geodezyjny  
mgr inż. Michał Ujanowski  
ul. Kaszubska 10A m. 14  
10 - 400 Suwałki  
www.geodetja-suwalki.pl

Sprawdzono projekt ZUD

stan na dzień 21.09.2011

GEODETA POKRYTIOWY

mgr inż. Ryszard Jan Kalinowski

Niniejszą mapę sporządzono na podstawie istniejących materiałów geodezyjnych stanowiących zasób Ośrodka oraz pomiaru uzupełniającego z 2011 roku.

Materiał mapy znajduje się w ewidencji Powiatowego Ośrodka Dokumentacji Geodezyjnej i Kartograficznej w Suwałkach.

Wszelkie obiekty budowlane podlegają wywieszeniu przez jednostkę wykonawstwa geodezyjnego lub osoby fizyczne posiadające zezwolenie na wykonywanie tego typu prac geodezyjnych.

Poza wykazanymi na niniejszej mapie urządzeniami podziemnymi nie wykłuczają się istnienia w terenie urządzeń podziemnych o których brak było informacji w ośrodkach branżowych i nie zostały oznaczone w czasie inwentaryzacji geodezyjnej. Zgodnie z art. 27 ustawy z dnia 17 maja 1969r. - Prawo geodezyjne i kartograficzne