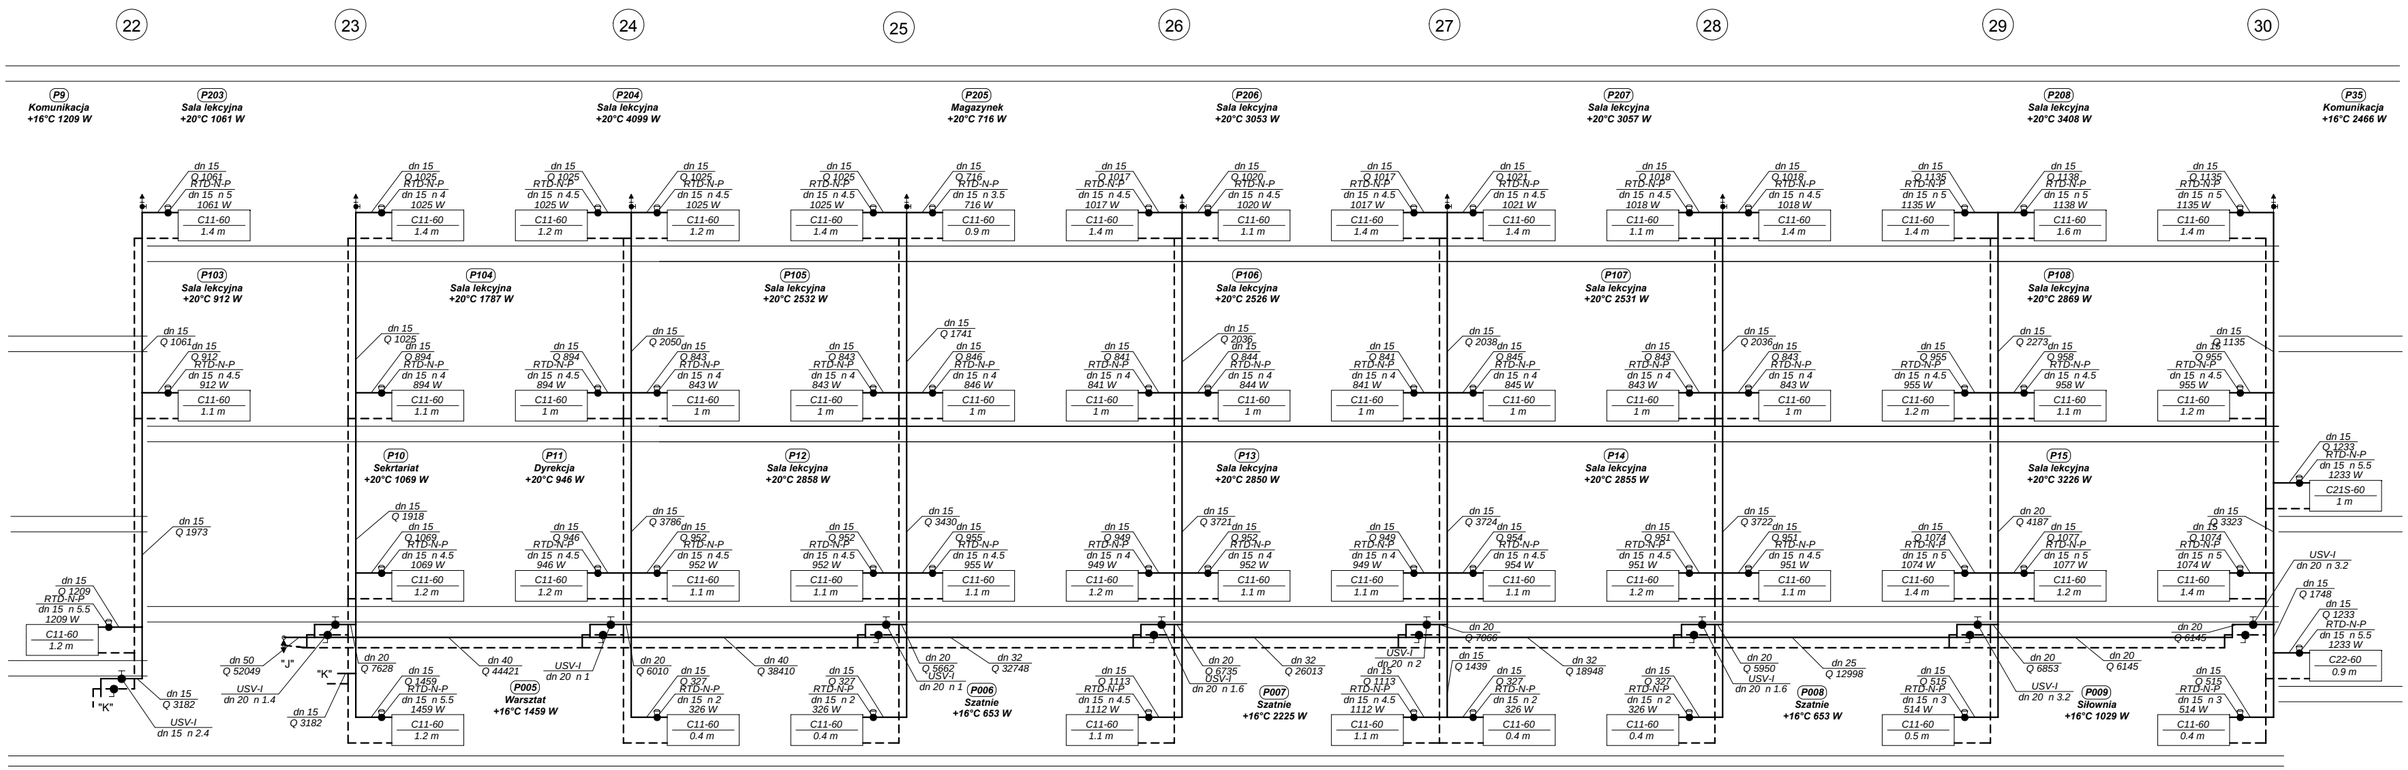Rozwinięcie instalacji c.o. cz.3 1:100