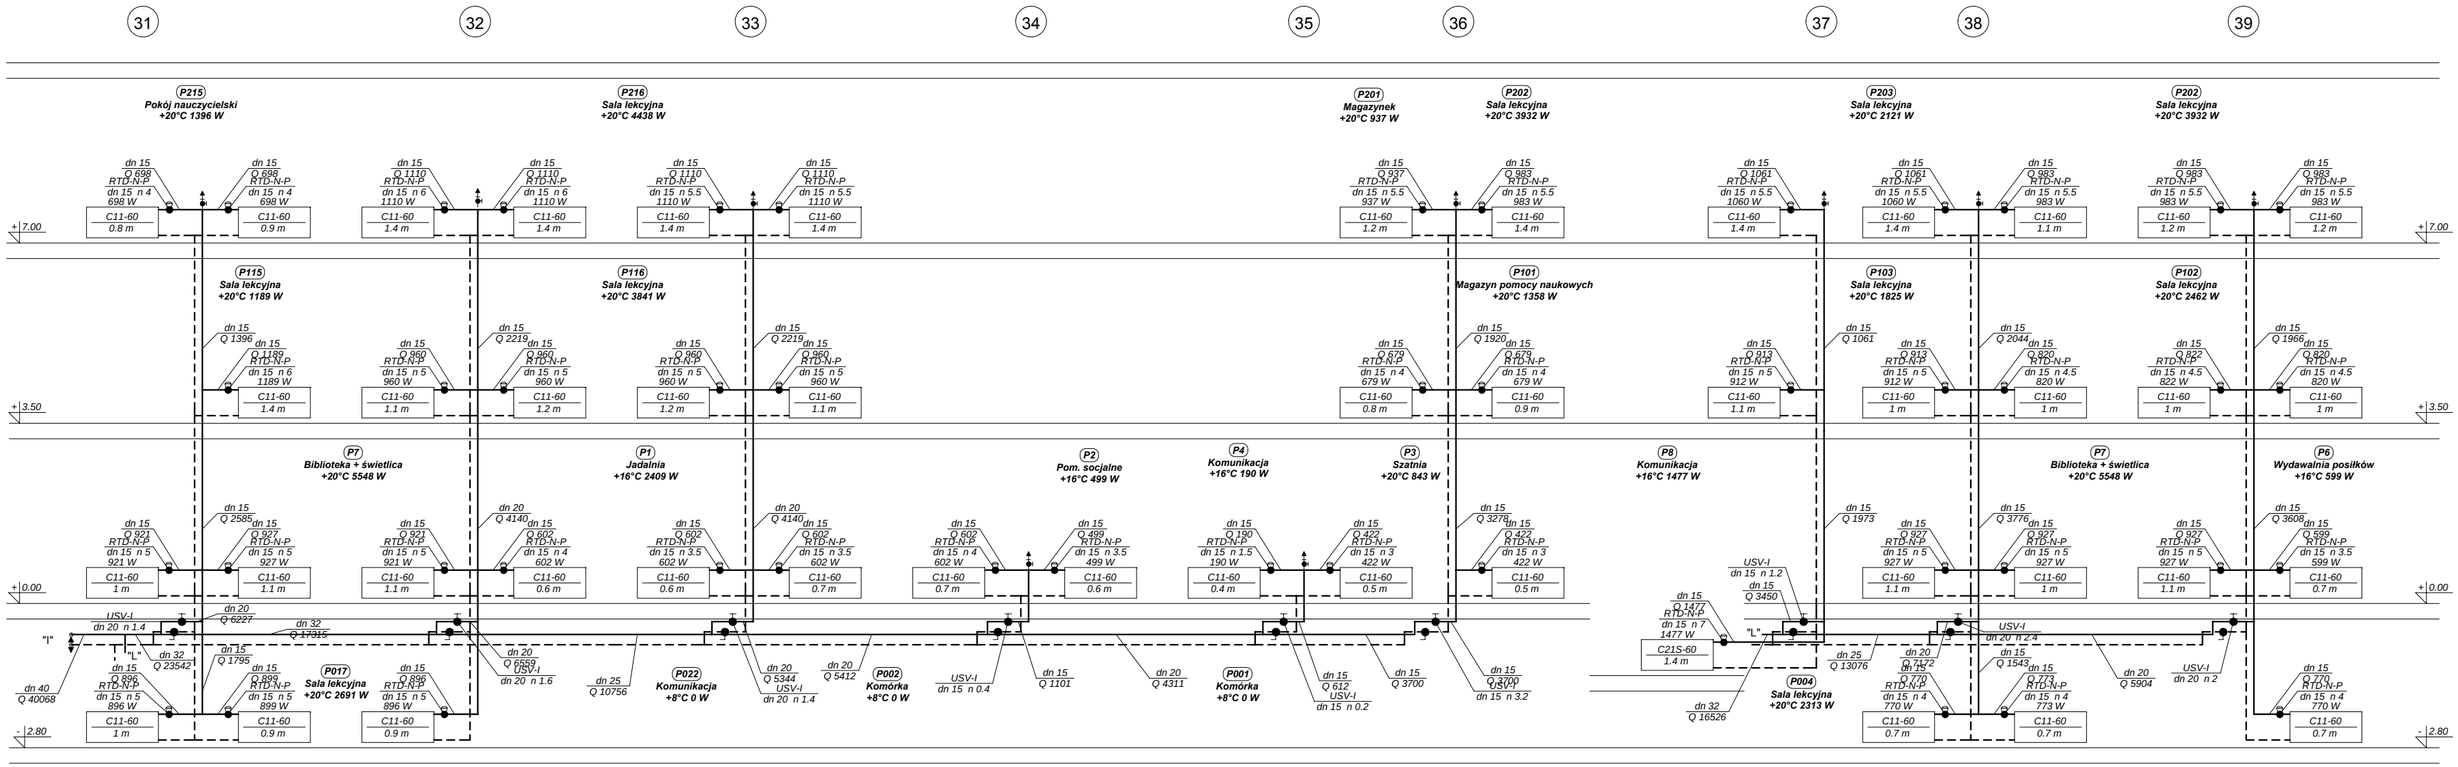Rozwinięcie instalacji c.o. cz.4 1:100