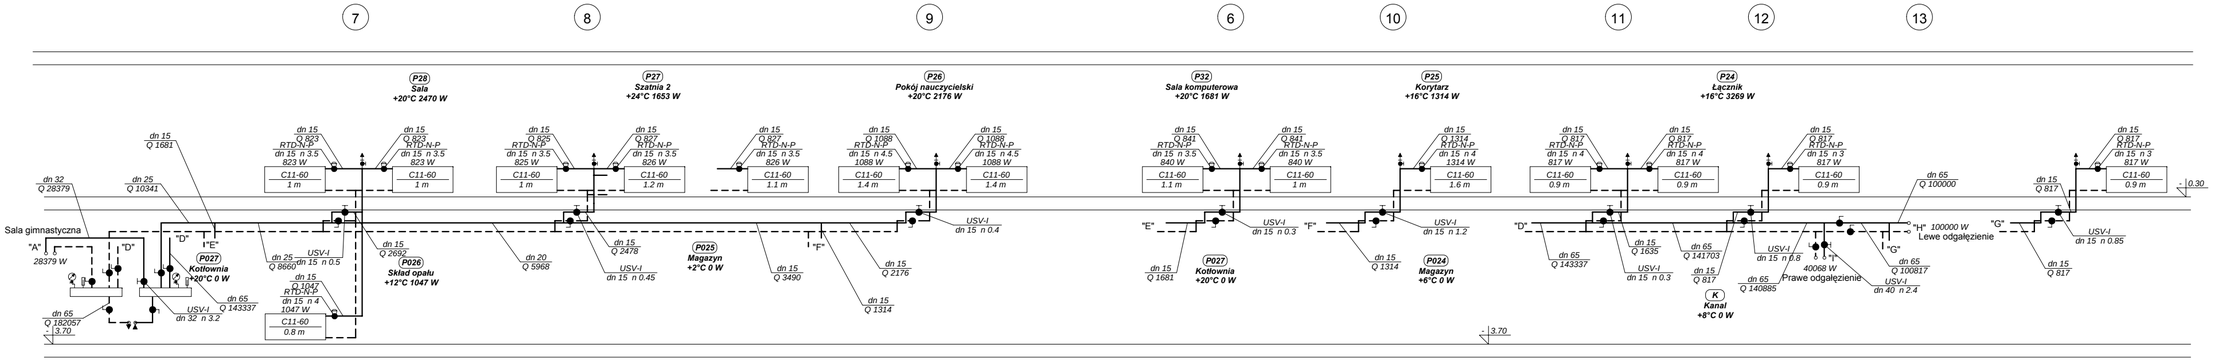Rozwinięcie instalacji c.o. cz.1 1:100