Rozwinięcie pionu ciepłej wody
1:100

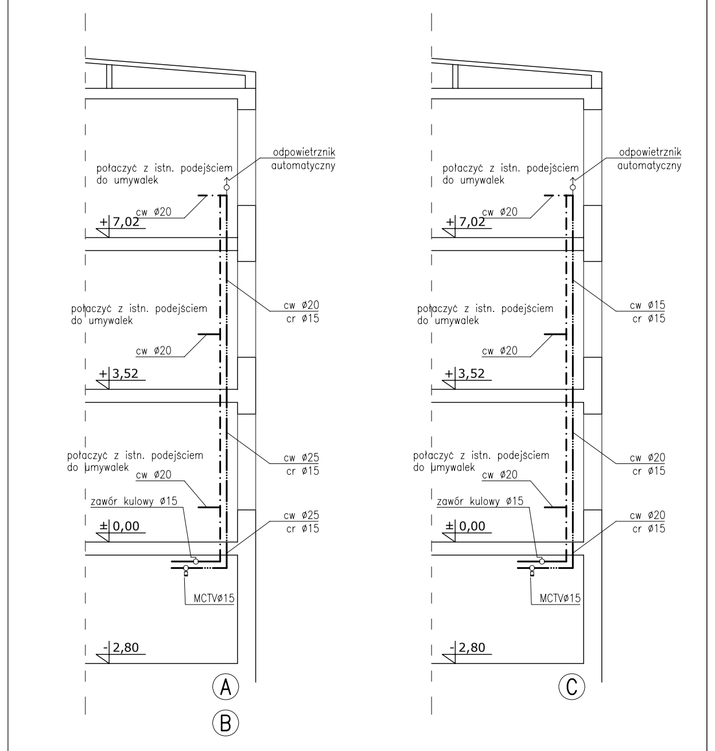

Rzut piwnic 1:100
instalacja wody ciepłej

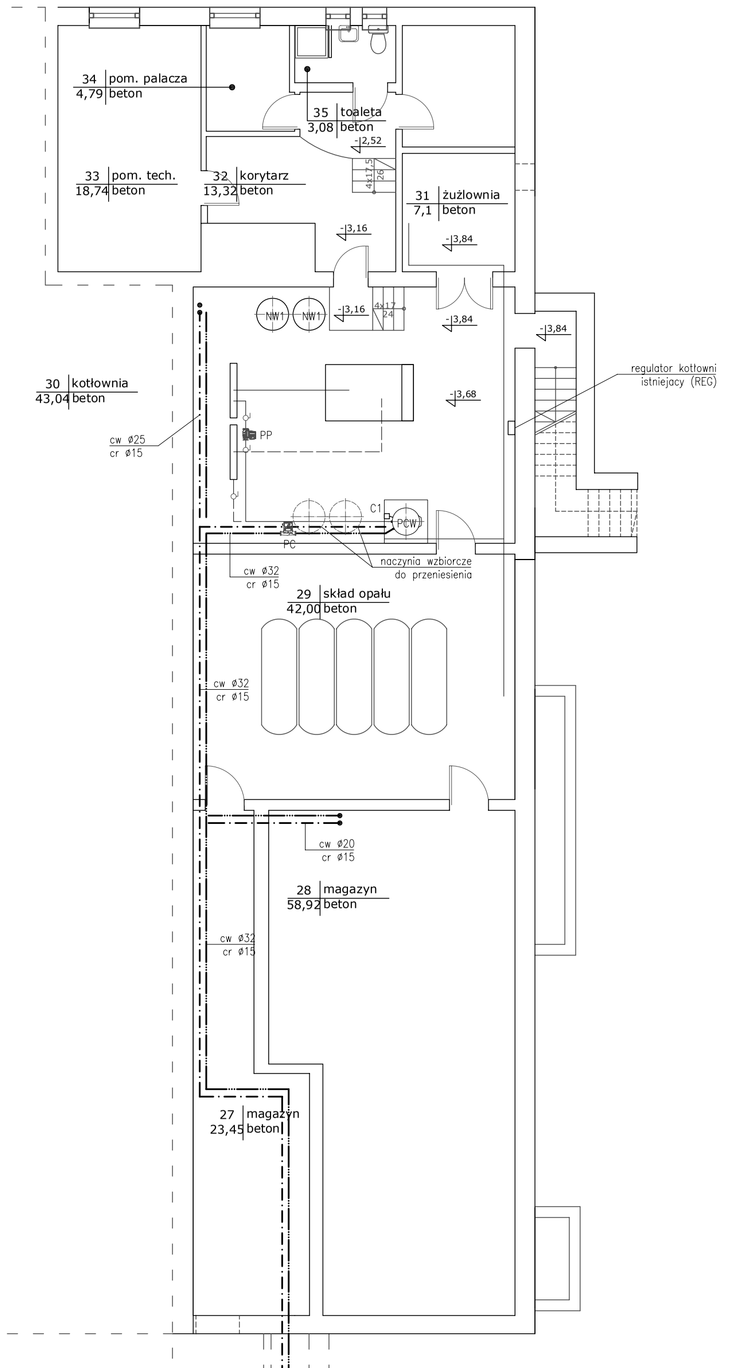

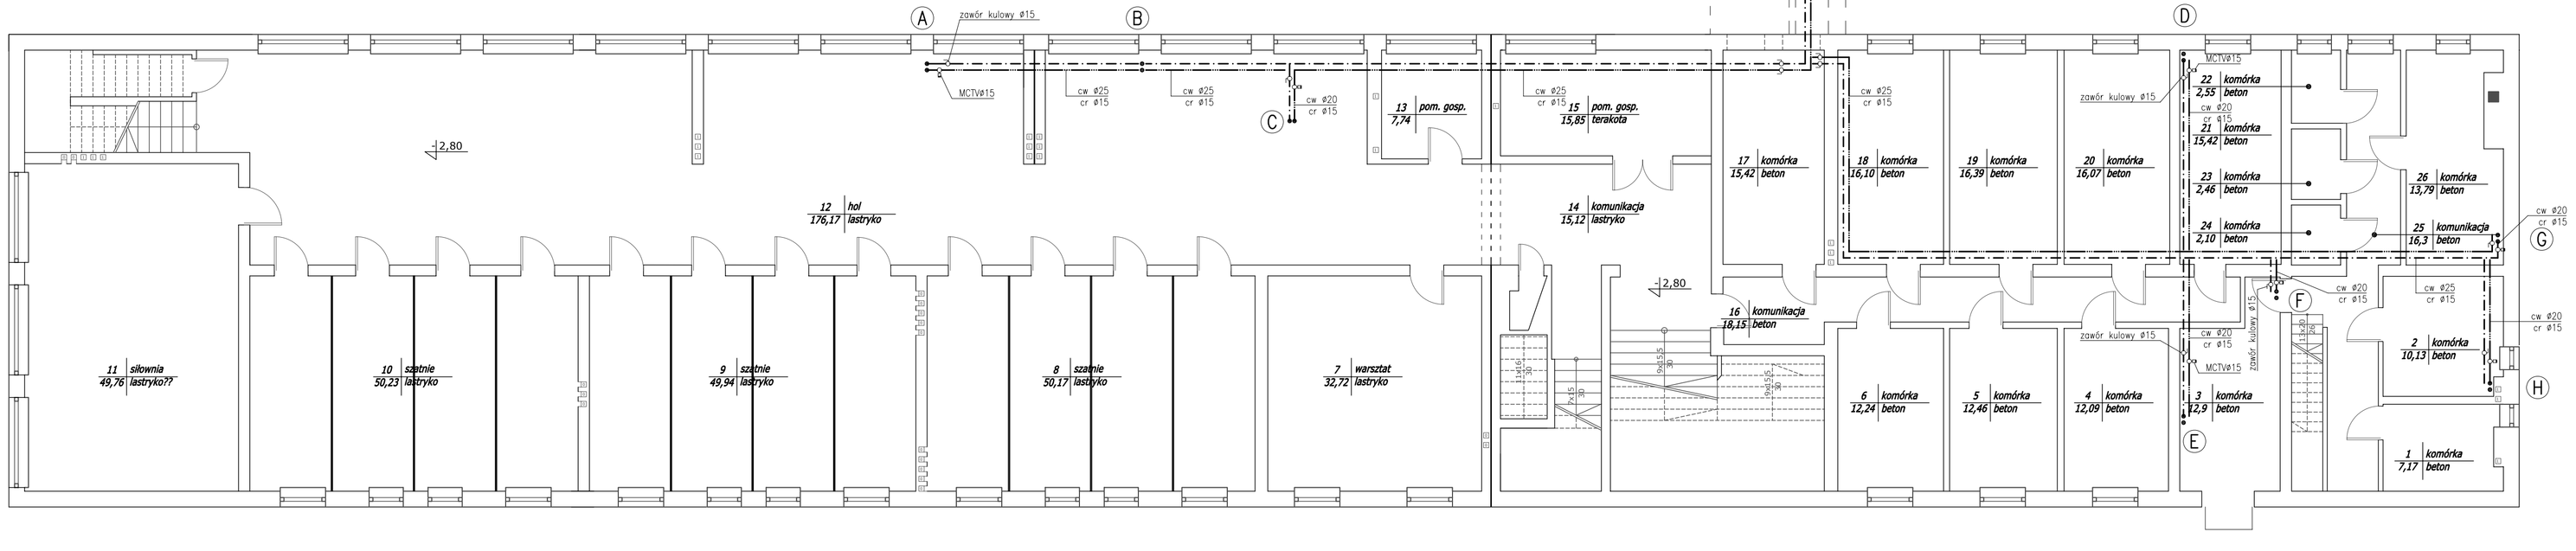

Stanowisko :	Imię i nazwisko	Nr upr.	Podpis :
Projektant :	mgr inż. Andrzej Żmiejko	BU/12/88 BU/140/94	
Sprawdzający :	mgr inż. Antoni Kulesza	BI 43/92	
Obiekt :	Szkoła Podstawowa I Gimnazjum w Bakałarzewie ul. Filipkowska dz. nr 315/8		
Temat opracowania :	Projekt instalacji grzewczej I wody ciepłej		
Branża :		Stadium :	
Instalacje sanitarne		Projekt budowlany	
Rysunek :	Rzut piwnic instalacja wody ciepłej		
Tom / Rewizja	tom / rev. 0	Skala :	1:100
Data :	30 listopad 2007r	Nr rysunku :	IS-0/