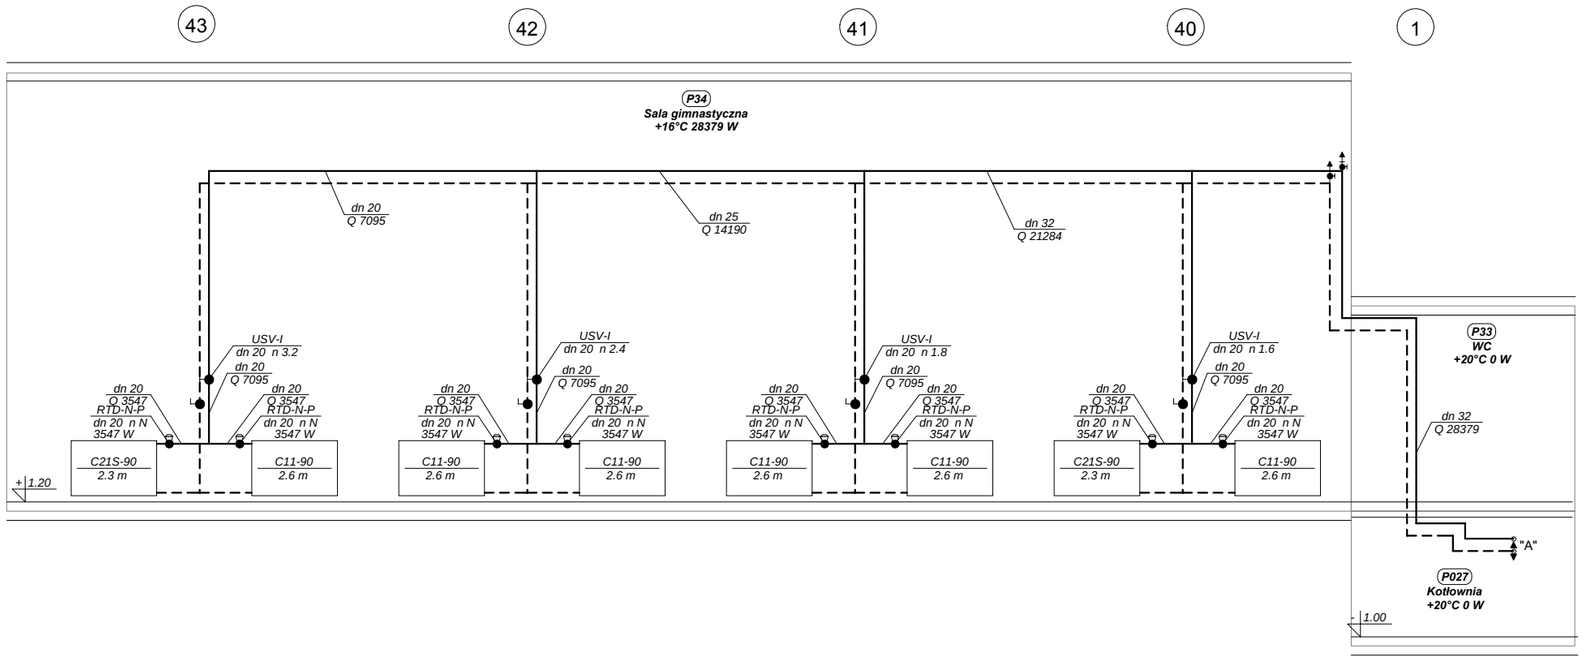Rozwinięcie instalacji c.o. cz.5 1:100