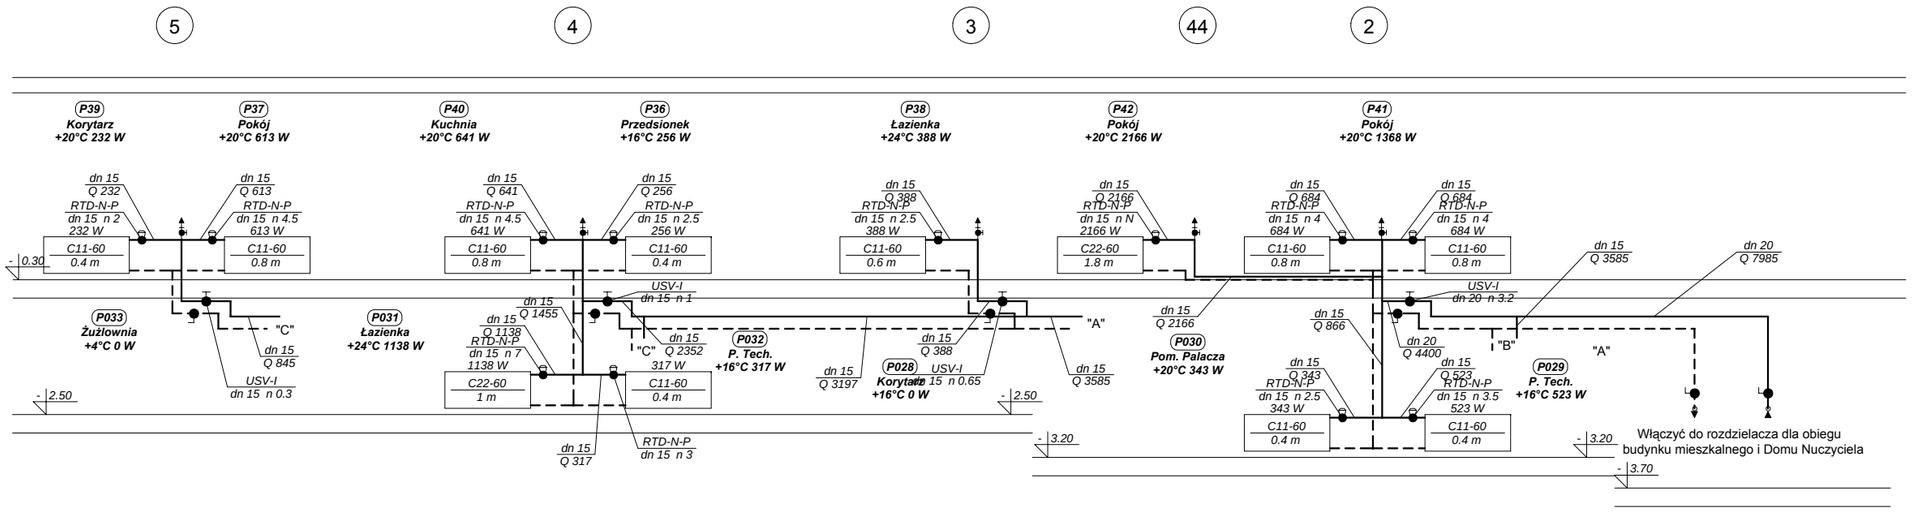Rozwinięcie instalacji c.o. cz.6 1:100