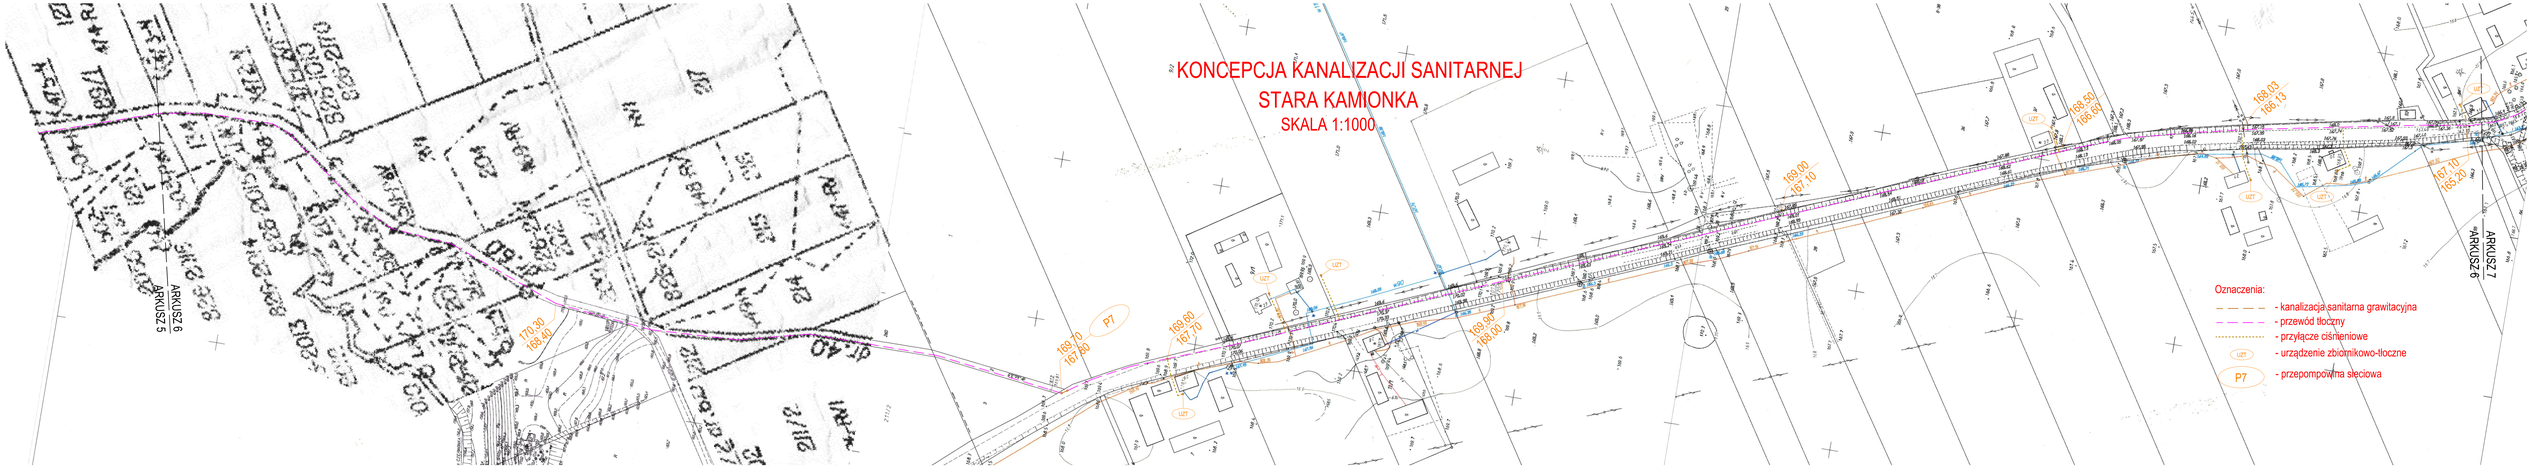
KONCEPCJA KANALIZACJI SANITARNEJ
STARA KAMIONKA
SKALA 1:1000
ARKUSZ 5
ARKUSZ 6
ARKUSZ 7
170.30
169.40
169.10
167.40
P7
169.60
167.70
169.90
169.00
169.00
167.70
169.50
166.60
169.09
166.13
167.10
165.20
Oznaczenia:
- kanalizacja sanitarna grawitacyjna
- przewód tłoczny
- przyłącze ciśnieniowe
UZT - urządzenie zbiornikowo-tłoczne
P7 - przepompownia sieciowa