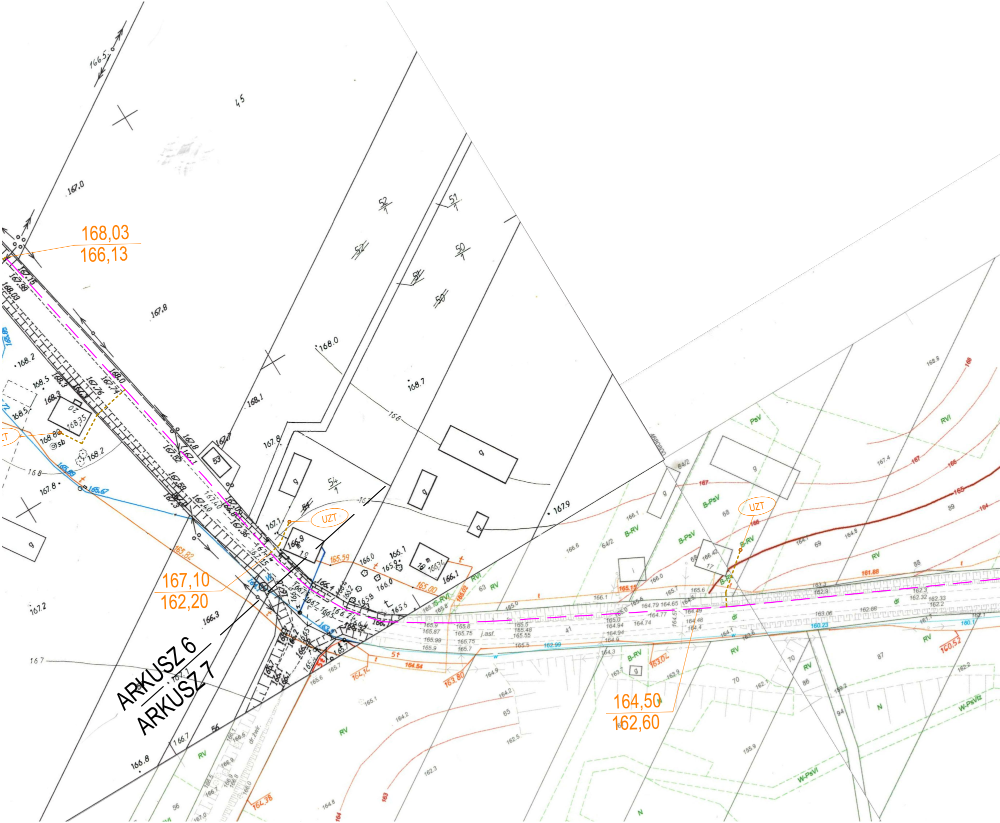

168,03
166,13
167,10
162,20
164,50
162,60
ARKUSZ 6
ARKUSZ 7
UZT
UZT
45
52/1
51/1
50/1
54/1
53
19
18
17
64/2
68
69
88
89
87
70
86
94
41
63
65
56
j.asf.
dr.żwir.
PsV
RVI
B-PsV
B-RV
S-RVI
RV
N
W-PsVI
W-PsVIz
165,59
165,00
165,15
165,82
165,67
164,54
164,12
163,80
163,04
160,52
164,38
161,88
168.0
168.1
168.7
167.9
167.8
167.0
166.8
167.2
166.3

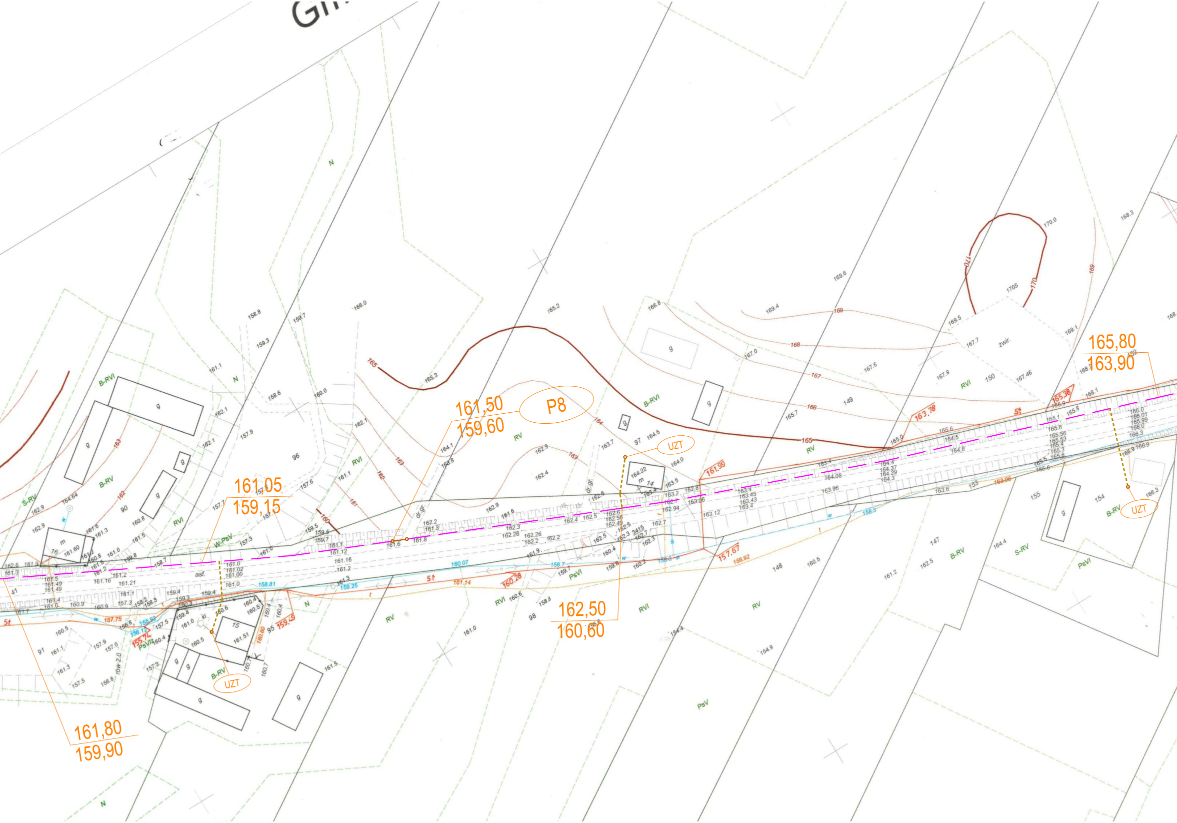
161,50
159,60
P8
161,05
159,15
UZT
162,50
160,60
165,80
163,90
161,80
159,90
UZT
UZT

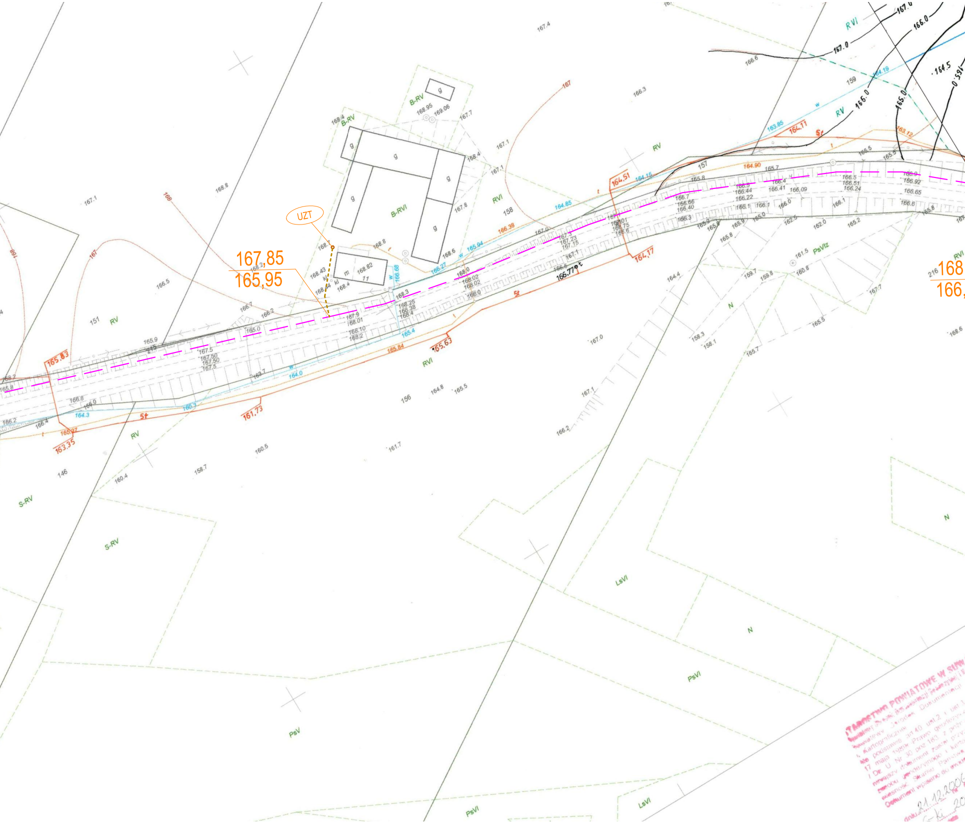
UZT
167,85
165,95
168
166,
RVI
RV
B-RV
B-RVI
S-RV
PsV
PsVI
PsVIz
LsVI
N
g
m
11
151
156
157
158
159
146
216
165,83
163,35
165,97
161,73
165,84
165,63
166,38
164,51
164,17
164,11
163,12
166,77
164.90
5t
t
w
167.0
166.0
165.0
164.5

STAROSTWO POWIATOWE W SUW
Powiatowy Ośrodek Dokumentacji
i Kartograficznej
Na podstawie art. 40 ust. 2 i ust. 3
17 maja 1989r. Prawo geodezyjne
/ Dz. U. Nr 30 poz 163 z późn.
niniejszy dokument został przy
zasobu geodezyjnego i karto
własność Skarbu Państwa
Dokument wpisano do ewid
dnia 21.12.2006

KONCEPCJA KANALIZACJI SANITARNEJ

STARA KAMIONKA

SKALA 1:1000

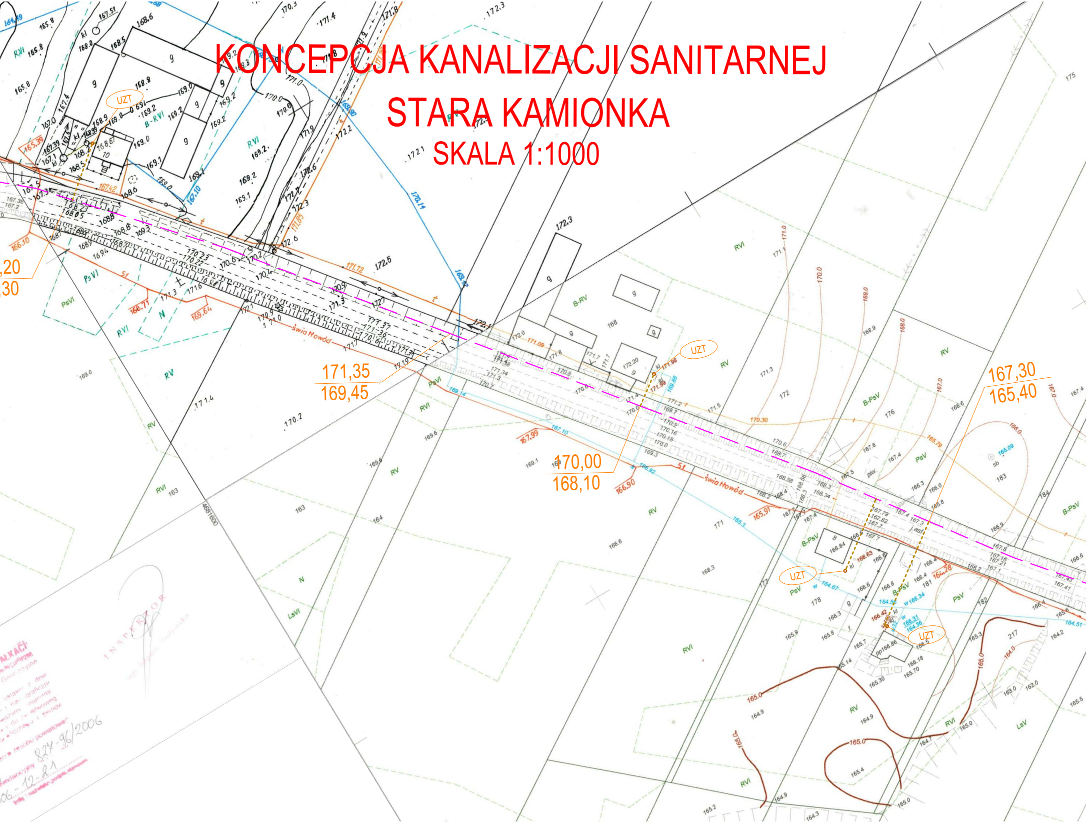
UZT
UZT
UZT
UZT
,20
,30
171,35
169,45
170,00
168,10
167,30
165,40
świattowód
świattowód
RVI
RV
PsVI
B-RV
B-PsV
PsV
LsVI
LsV
N
4681600
INSPEKTOR
824-96/2006
2006-12-21

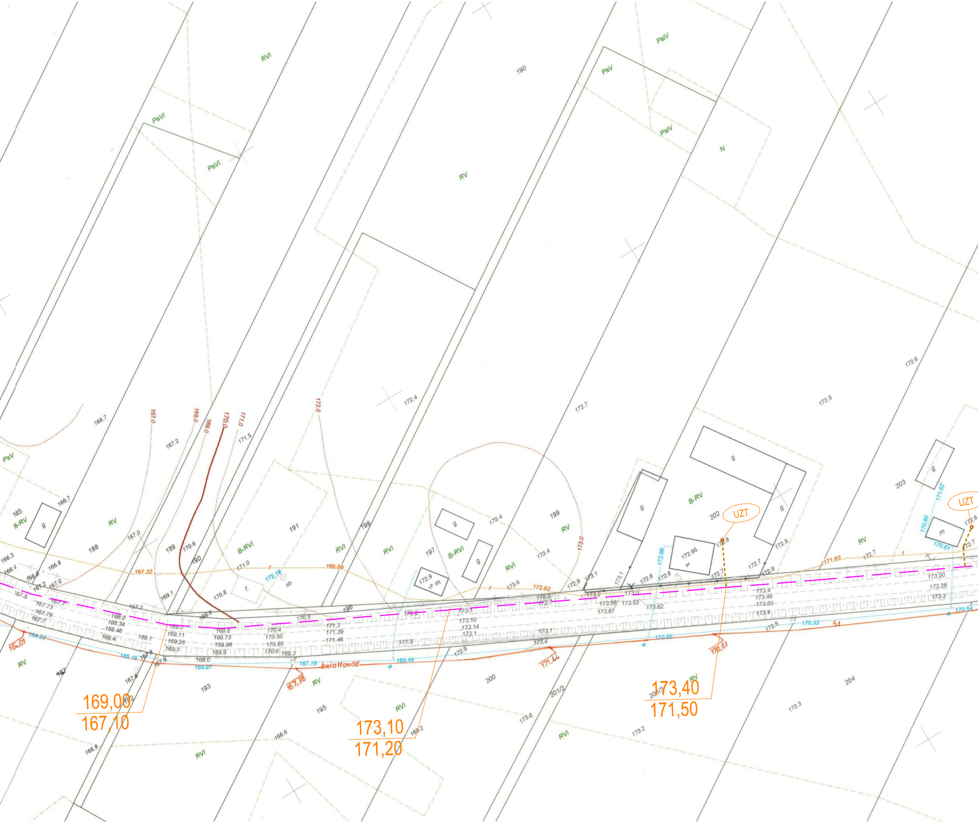

169,00
167,10
173,10
171,20
173,40
171,50
UZT
UZT
RVI
PsVI
PsVI
RV
190
PsV
PsIV
PsIV
N
RV
PsV
185
B-RV
g
188
189
190
191
B-RVI
RVI
RVI
197
B-RVI
198
196
199
RV
RVI
202
B-RV
203
RV
g
g
g
g
g
5 m
m
4
f.
sb
172.95
200
201/2
201/3
204
193
195
187
RV
RVI
RVI
RVI
RV
światłowód
167.32
169.89
172.62
171.63
167.38
171.44
170.61
164.01
172.18
172.86
171.62
170.60
170.61
167.18
169.49
170.55
170.33
170.54
165.18
165.97
164.22
167.0
168.0
169.0
170.0
171.0
172.0
173.0
166.7
167.2
171.5
172.4
172.7
172.5
172.6
173.4
173.4
173.0
173.2
172.3
166.6
166.8
169.2

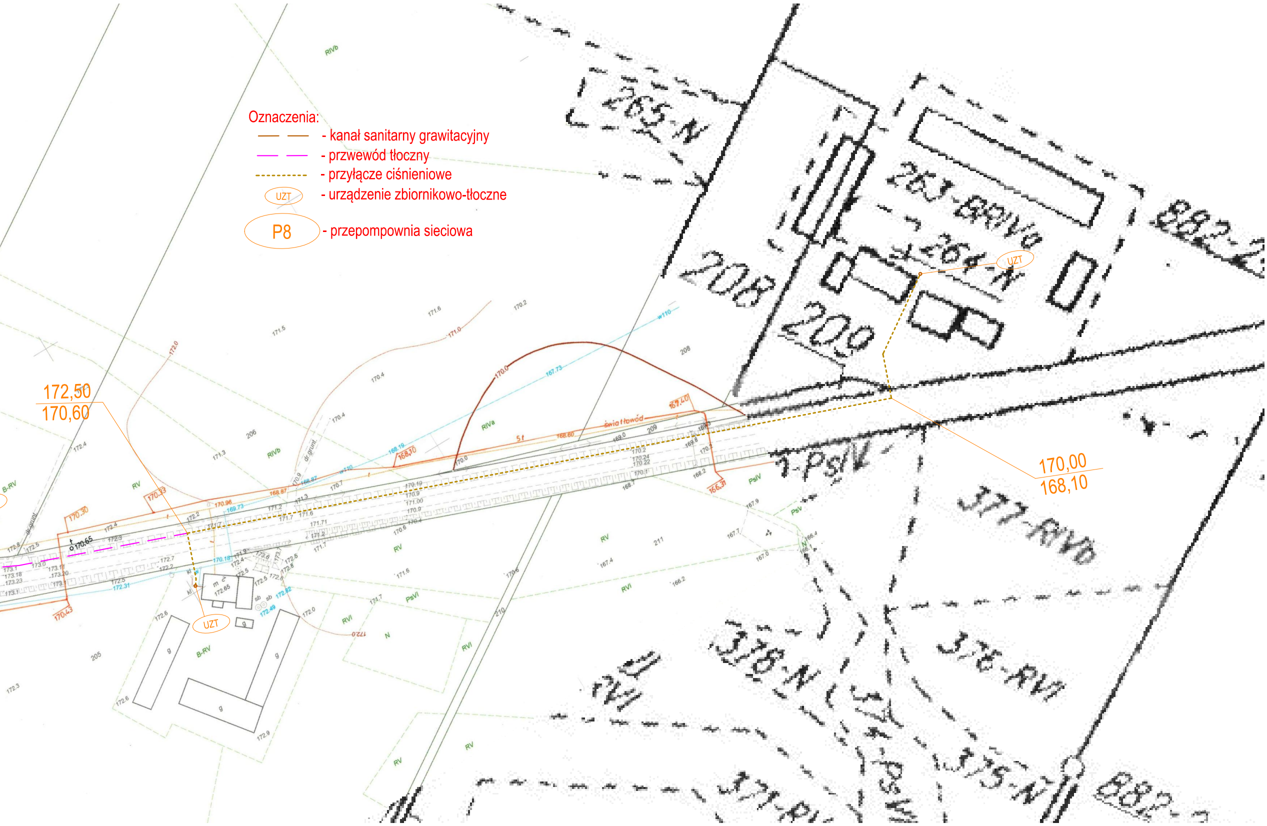
Oznaczenia:
- kanał sanitarny grawitacyjny
- przewód tłoczny
- przyłącze ciśnieniowe
UZT - urządzenie zbiornikowo-tłoczne
P8 - przepompownia sieciowa
172,50
170,60
170,00
168,10
UZT
UZT
265-N
263-BRIVb
264-K
208
209
882-2
1-PsIV
377-RVb
378-N
376-RVI
375-N
882-
RIVb
RIVa
RV
RVI
PsVI
PsV
B-RV
206
205
210
211
dr.grunt
światłowód
w110
170,65