


KONCEPCJA KANALIZACJI SANITARNEJ BAKAŁARZEWO

SKALA 1:1000

ARKUSZ 8
ARKUSZ 9

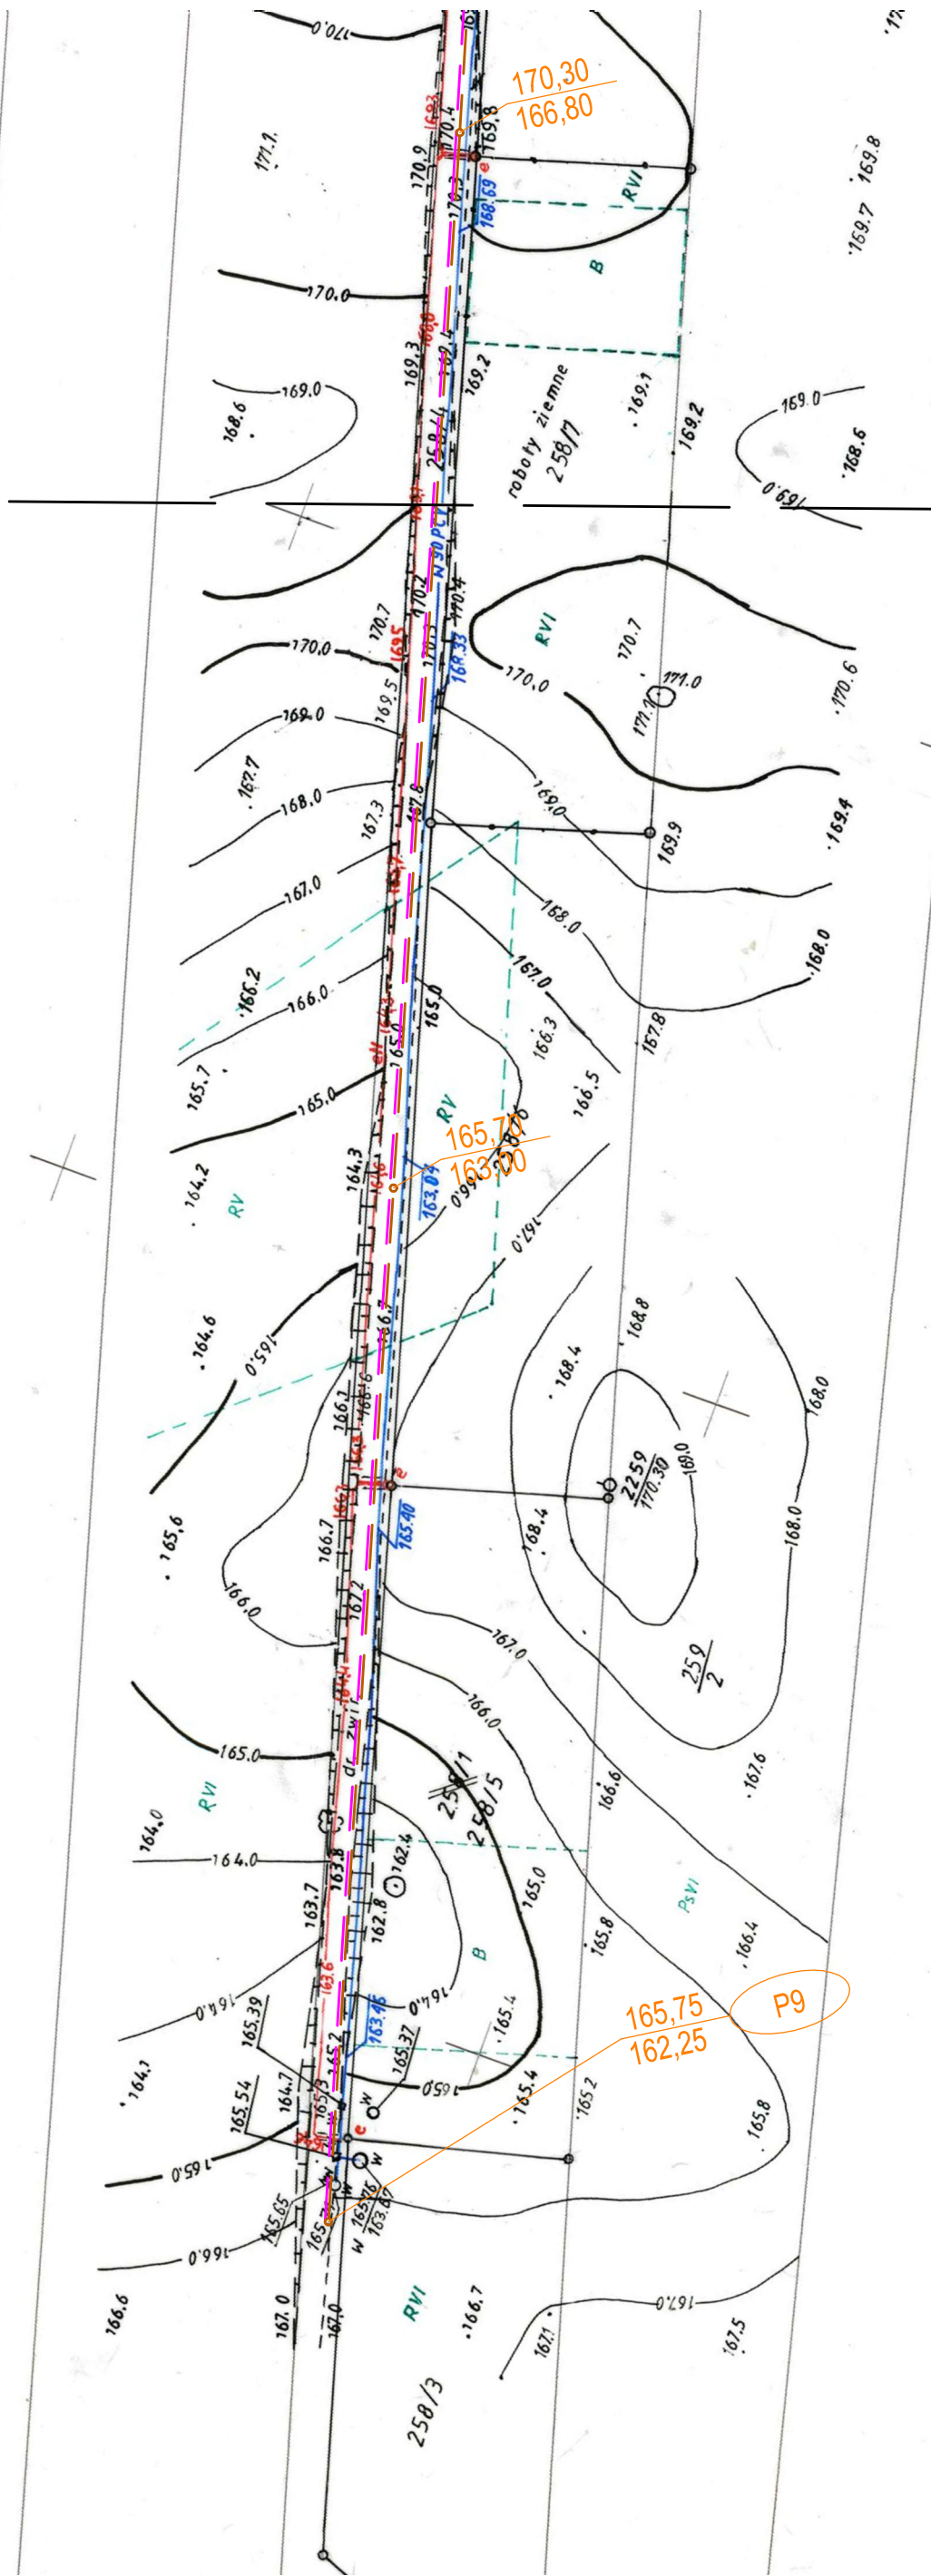

Oznaczenia:

- - - - - kanał sanitarny grawitacyjny
- - - - - przewód tłoczny
- - - - - przepompownia sieciowa

P9