
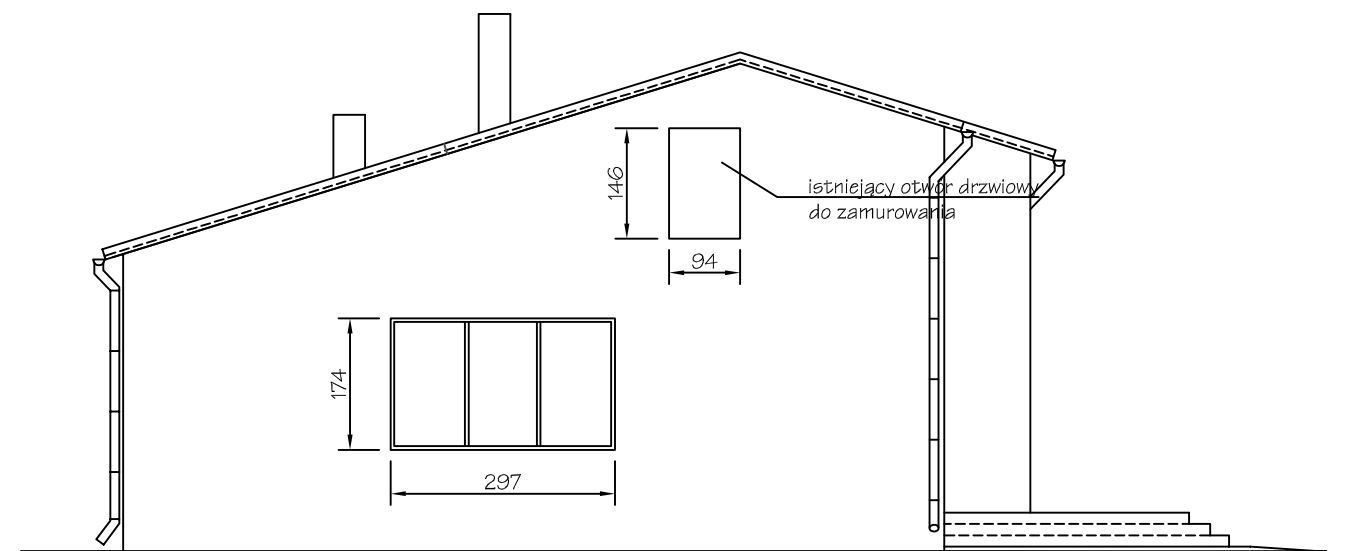


Elewacja południowo-zachodnia (frontowa)

Elewacja północno-zachodnia

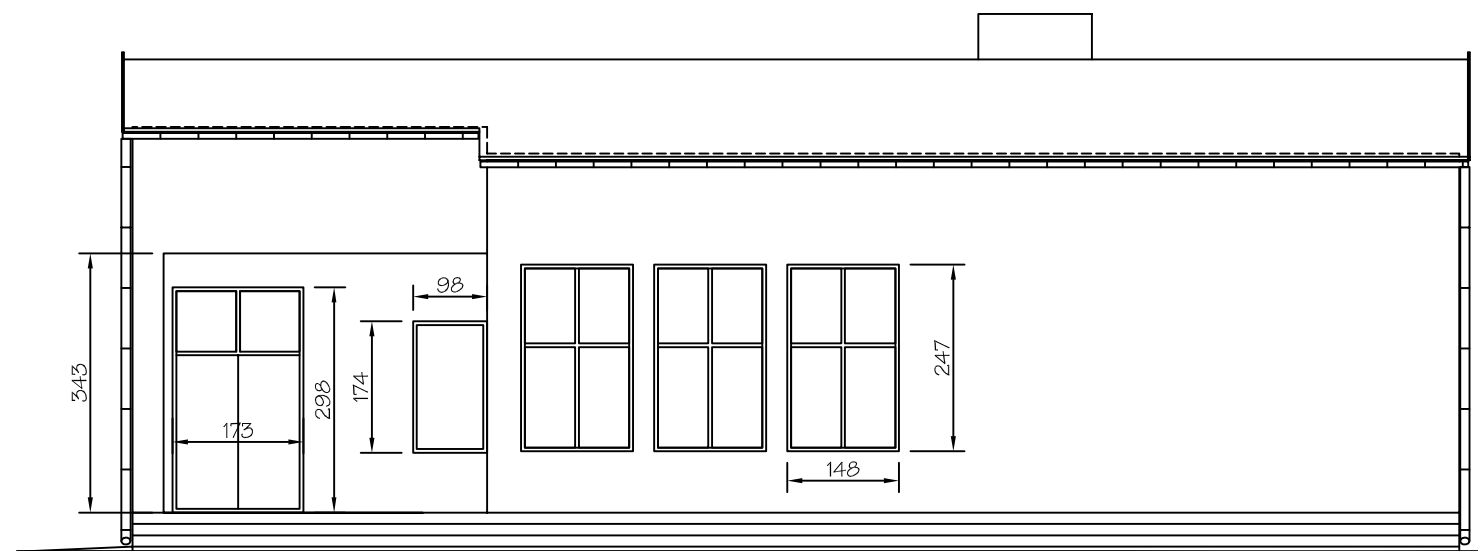

Majstersztyk Usługi Inżynierskie w Budownictwie			
Tadeusz Rurak 16-400 Suwałki ul. J. Antoniewicza 3/10 tel. 567-79-57			
Tytuł opracowania	Inwentaryzacja budowlana elem. budynku klubu i biblioteki w Starym Skazdubie	Data opr. 01.2013	
Adres obiektu	Stary Skazdub, działka nr 199	Skala rys: 1:100	
Tytuł rysunku	Elewacja południowo-zachodnia i północno-zachodnia budynku	Nr rys: 3	
Konstrukcja	mgr inż. Tadeusz Rurak	Nr uprawn. SUW 83/92	Podpis:

ERROR: syntaxerror
OFFENDING COMMAND: --nostringval--

STACK:

/Title

()

/Subject

(D:20130129204151+01'00')

/ModDate

()

/Keywords

(PDFCreator Version 0.9.5)

/Creator

(D:20130129204151+01'00')

/CreationDate

(Majstersztyk)

/Author

-mark-