
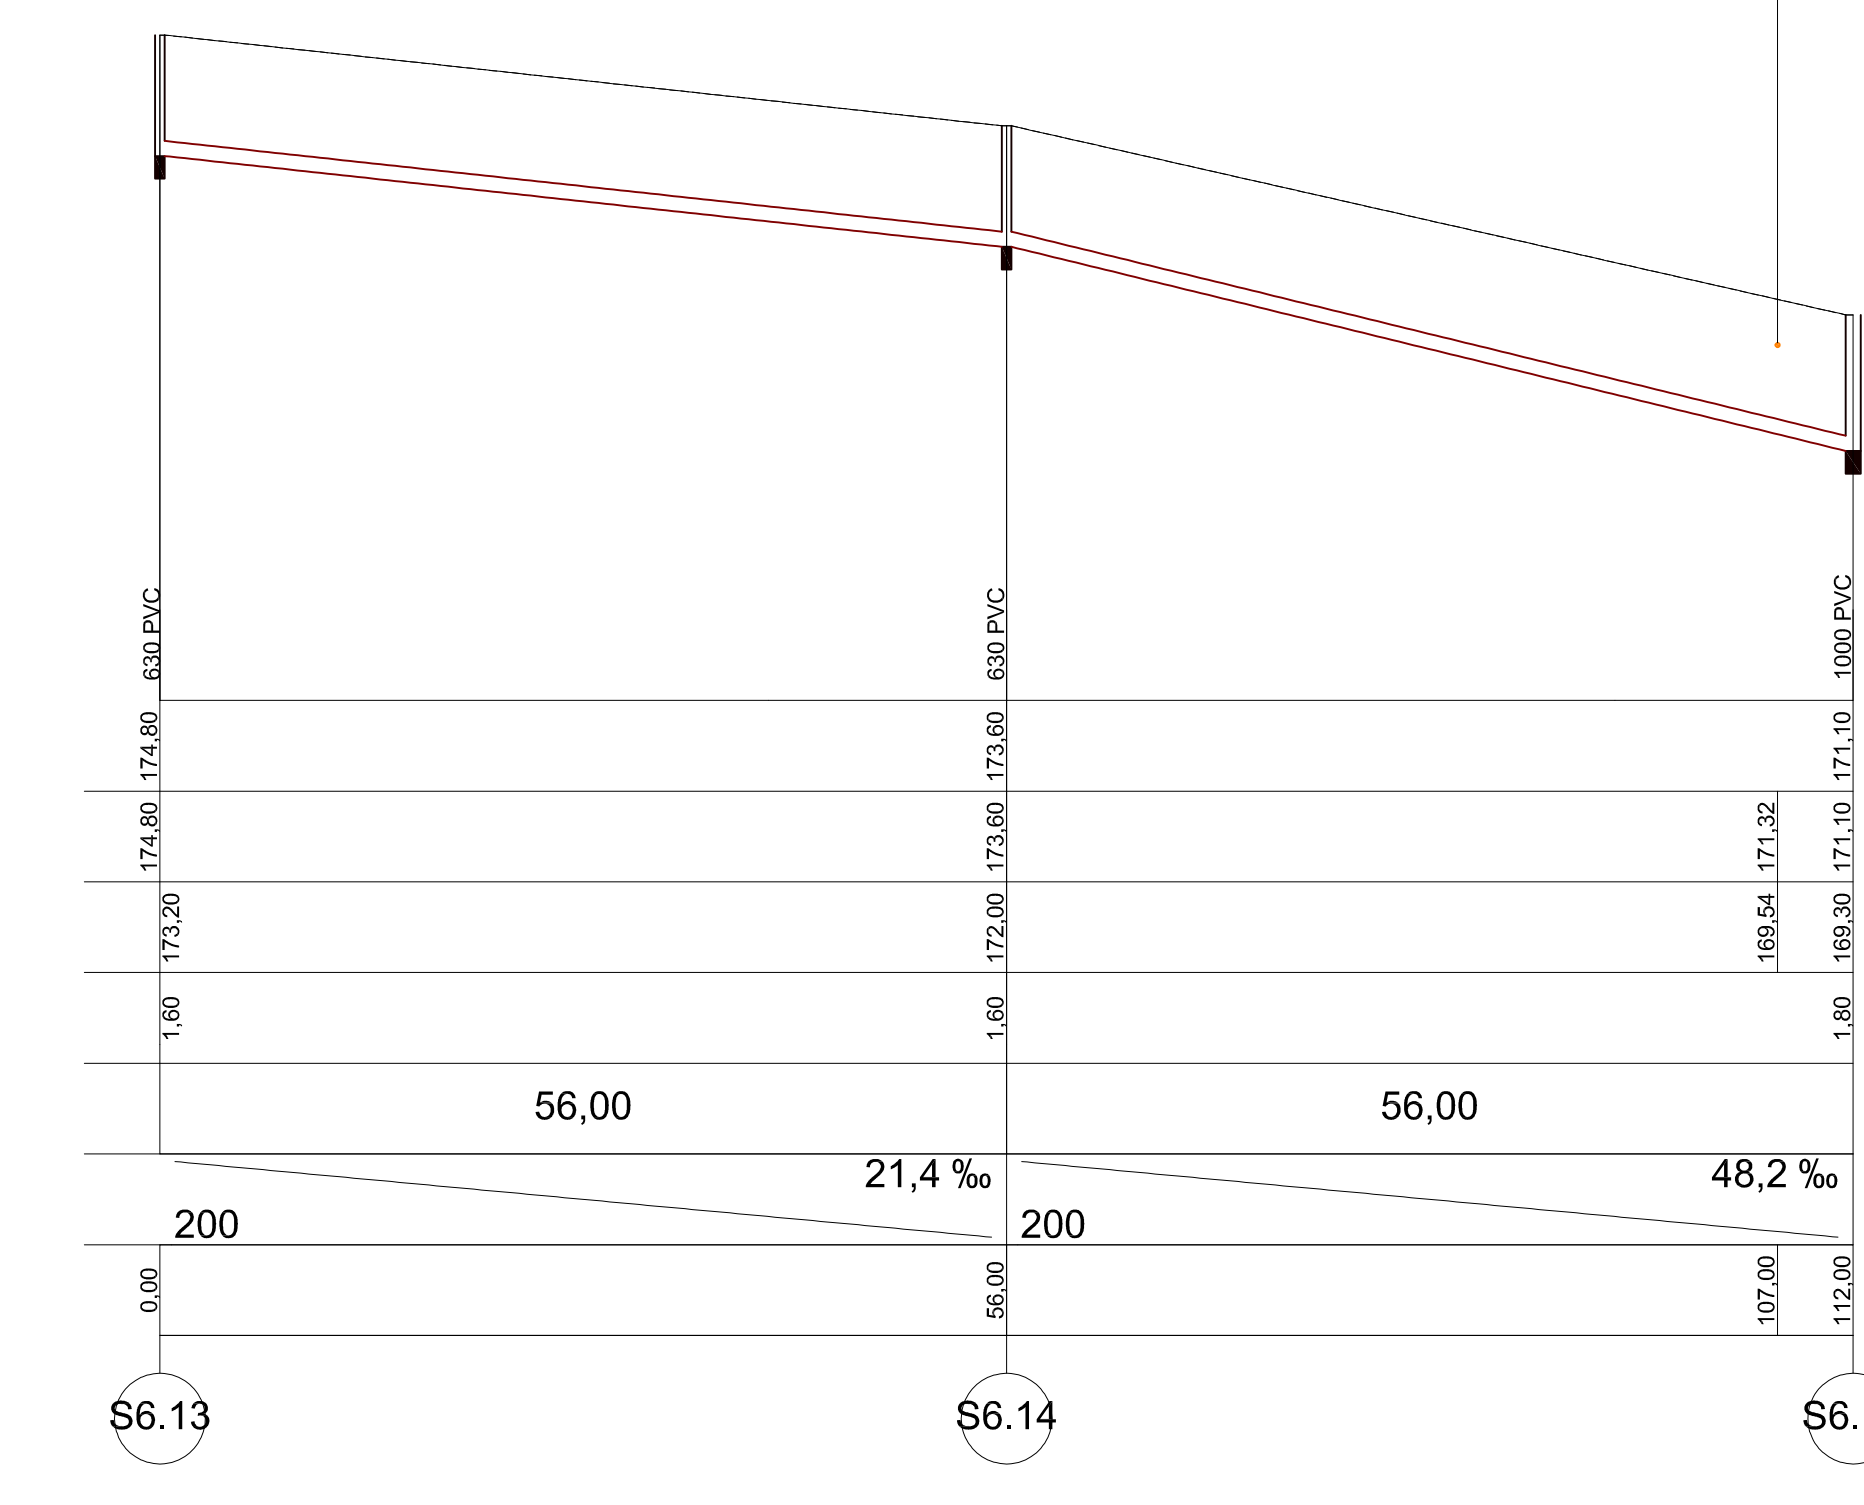
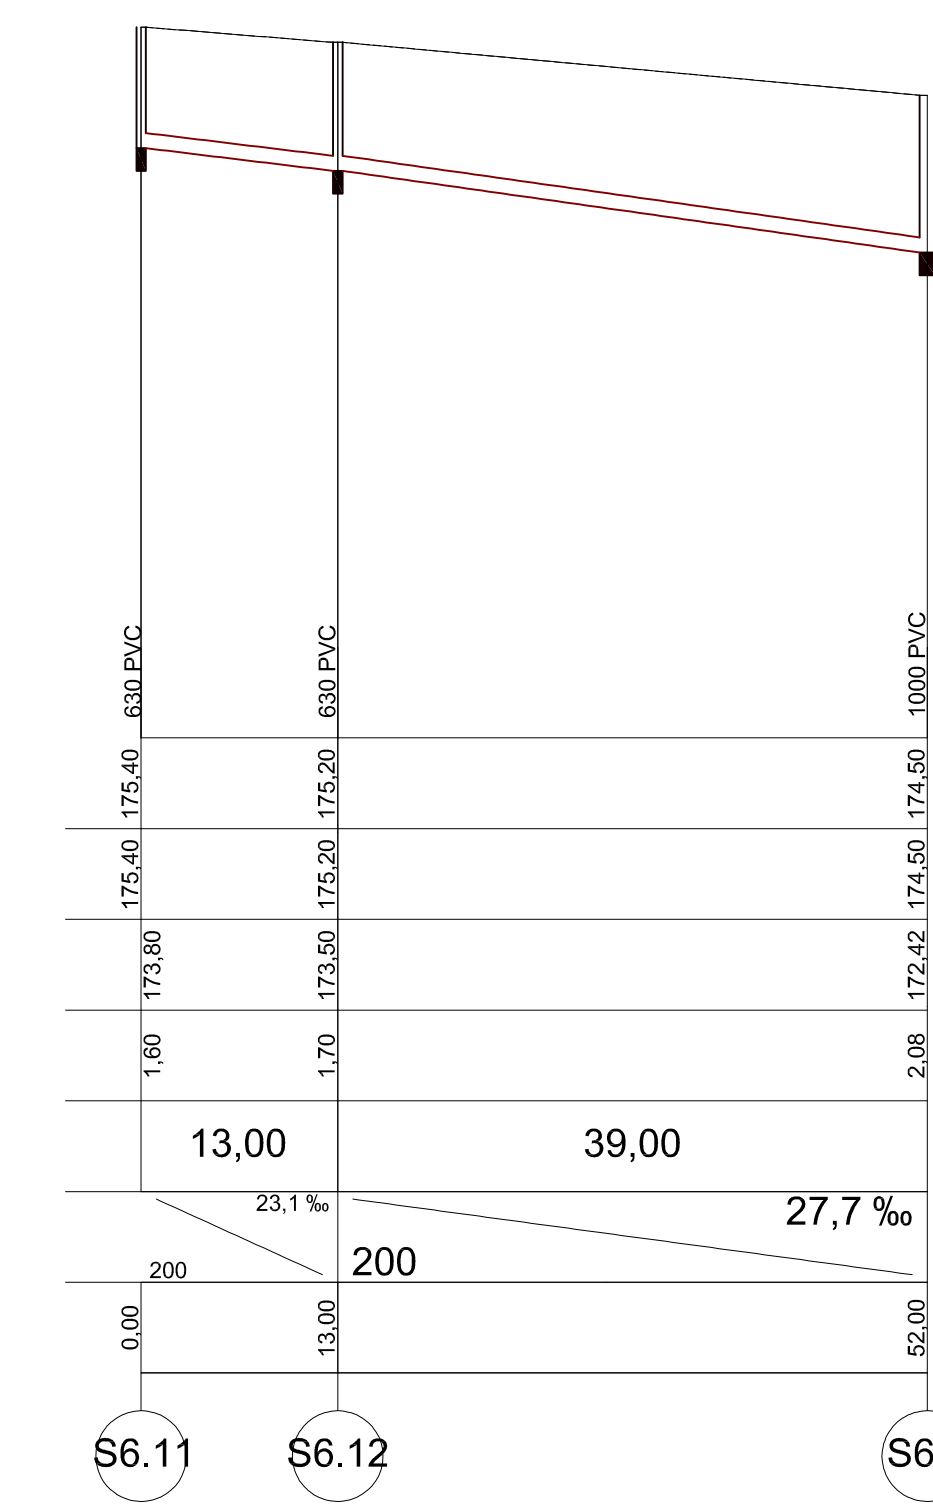


Poziom porównawczy 166,00 m n.p.m.

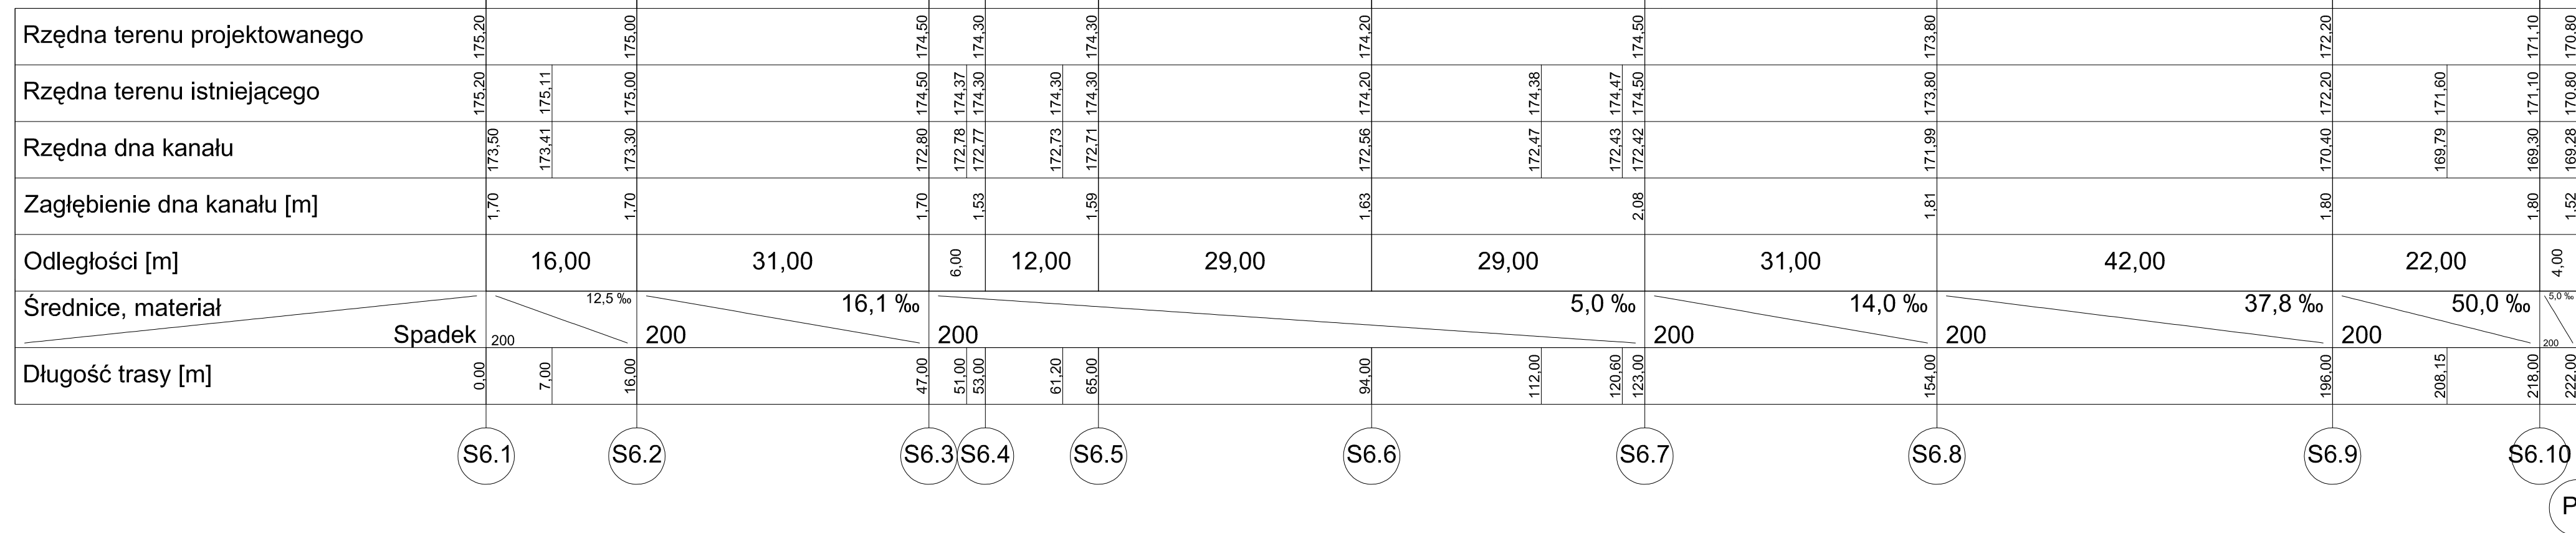

**San-System**  
www.san-system.com.pl  
e-mail: biuro@san-system.com.pl

Skala: 1:100/1:50  
Nr rys. 21  
Podpis

Imię i Nazwisko: mgr inż. Karol Brodowski  
Data: grudzień 2011r.  
Nr uprawnień: WAM/0076/P005/04

Imię i Nazwisko: mgr inż. Patrycja Jusz Krok  
Data: grudzień 2011r.  
Nr uprawnień: PDL/0153/PW05/09

Wykonawca: **SAN-SYSTEM**  
ul. Skłodowska 3A/23  
19-400 Olecko

OBIEKT: Budowa sieci kanalizacji sanitarnej Bakałarzewo-Nowa Wieś - gmina Bakałarzewo  
INWESTOR: Gmina Bakałarzewo, ul. Binek 3, 16-423 Bakałarzewo  
TEMAT: PROFIL KANALIZACJI SANITARNEJ