

UCHWAŁA NR XVI/97/12
RADY GMINY BAKAŁARZEWO

z dnia 16 maja 2012 r.

w sprawie z m i a n y „Miejscowego planu zagospodarowania przestrzennego gminy Bakałarzewo w obrębie BAKAŁARZEWO”

Na podstawie art. 18 ust. 2 pkt 5 ustawy z dnia 8 marca 1990 r. o samorządzie gminnym (Dz.U.z 2001r. Nr 142, poz. 1591; z 2002 r. Nr 23, poz. 220, Nr 62, poz. 558, Nr 113, poz. 984, Nr 153, poz. 1271, Nr 214, poz. 1806; z 2003 r. Nr 80, poz. 717, Nr 162, poz. 1568; z 2004 r. Nr 102, poz. 1055, Nr 116, poz. 1203, Nr 167, poz.1759, Nr 214, poz.1806; z 2005r. Nr 172, poz.1441, Nr 175, poz.1457; z 2006r. Nr 17, poz.128 , Nr 175, poz.1457, Nr 181, poz.1337; z 2007r. Nr 48, poz.327, Nr 138, poz.974, Nr 173, poz.1218; z 2008r. Nr 180, poz.1111; z 2009r. Nr 52, poz.420, Nr 157, poz. 1241, Nr 223, poz.1458; z 2010 r. Nr 28, poz. 142 i poz. 146, Nr 40, poz. 230, Nr 106, poz. 675; z 2011r. Nr 21, poz.113, Nr 117, poz.679, Nr 134, poz. 777, Nr 149, poz.887, Nr 217, poz.1281); oraz art. 14 ust. 1, 2 i 4, art.27 ustawy z dnia 27 marca 2003 r. o planowaniu i zagospodarowaniu przestrzennym (Dz. U. z 2003 r. Nr 80, poz. 717; z 2004 r. Nr 6, poz. 41 i Nr 141, poz. 1492; z 2005r. Dz.U. Nr 113, poz. 954 i Nr 130, poz.1087; z 2006r. Nr 45, poz.319 i Nr 225, poz.1635; z 2007r. Nr 127, poz.880; z 2008r Nr 199, poz.1227 i Nr 201, poz.1237; z 2009r. Nr 220, poz.1413; z 2010r. Nr 24, poz.124, Nr 75, poz.474, Nr 106, poz.675, Nr 119, poz.804, Nr 130, poz.871, Nr 149, poz.996, Nr 155, poz.1043; z 2011 Nr 32, poz.159, Nr 153, poz.901) – Rada Gminy Bakałarzewo uchwala co następuje:

§ 1. 1.Przystępuje się do sporządzenia z m i a n y „**Miejscowego planu zagospodarowania przestrzennego gminy Bakałarzewo w obrębie Bakałarzewo**” obowiązującego na mocy Uchwały Nr XXI/132/05 Rady Gminy Bakałarzewo z dnia 21 kwietnia 2005r.

2. Zmiana planu obejmuje ustalenia dotyczące planowanego zagospodarowania terenu i zabudowy w obszarze oznaczonym symbolem 6ZN/U.

§ 2. Zmianę w planie miejscowym sporządza się w celu wzbogacenia programu usług turystycznych w obszarze oznaczonym symbolem 6ZN/U, a w szczególności określenia warunków do realizacji ogólnodostępnej przystani wodnej, związanej z obsługą turystyki wodnej na trasie spływów kajakowych w ciągu rzeki Rospudy.

§ 3. Zmiana planu może obejmować zapisy ogólne i szczegółowe, odnoszące się do obszaru 6ZN/U, a także rysunek planu.

§ 4. Zmiana w planie nie może naruszać celów „ Miejscowego planu zagospodarowania przestrzennego gminy Bakałarzewo w obrębie Bakałarzewo ”, wymienionych w § 1 ust.2 Uchwały nr XXI/132/05 Rady Gminy Bakałarzewo z dnia 21 kwietnia 2005r.

§ 5. Proponowana zmiana planu w zakresie określonym w niniejszej uchwale nie narusza ustaleń „Studium uwarunkowań i kierunków zagospodarowania przestrzennego gminy Bakałarzewo”, zatwierdzonego Uchwałą Nr III/25/98 Rady Gminy Bakałarzewo z dnia 20 grudnia 1998r, ze zmianami wprowadzonymi Uchwałą Nr XIX/96/08 z dnia 22 lipca 2008r.

§ 6. Zmianę w planie należy przeprowadzić zgodnie z ustawą z dnia 27 marca 2003r. o planowaniu i zagospodarowaniu przestrzennym.

§ 7. O możliwości uchwalenia zmiany planu, o którym mowa w § 1. niniejszej uchwały, zadecydują wyniki postępowania w sprawie oceny oddziaływania na środowisko przewidywanych rozwiązań a w szczególności prognoza oddziaływania na środowisko wymagana przepisami prawa.

§ 8. Integralną częścią niniejszej uchwały jest załącznik graficzny, obrazujący granice terenu objętego zmianą „Miejscowego planu zagospodarowania przestrzennego gminy Bakalarzewo w obrębie Bakalarzewo”.


§ 9. Wykonanie uchwały powierza się Wójtowi Gminy Bakalarzewo.

§ 10. Uchwała wchodzi w życie z dniem podjęcia.

**PRZEWODNICZĄCY
RADY GMINY**
Kozłowski
mgr inż. Grzegorz Kozłowski

BAKALARZEWO I

Miejscowy Plan Zagospodarowania Przestrzennego gminy Bakalarzewo w obrębie geodezyjnym części wsi Bakalarzewo

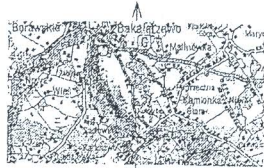

MAPA SYTUACYJNO-WYSOKOŚCIOWA SKALA 1:1000
do celów projektowych

Obiekt BAKALARZEWO I
Gmina Bakalarzewo
Woj. podlaskie

29.04.2012
[Signature]




szkła orientacyjny

Niniejsza mapa sytuacyjno-wysokościowa sporządzona na podstawie nakięty mapy zasadniczej nr 253.231.14.03
tego składowa na dzień 15.04.2006 r.
Nr K.S.10024/2004 Nr K.M. 827-B/2004

Sumień dróg 2184.0204r.

Kirszów Reboty

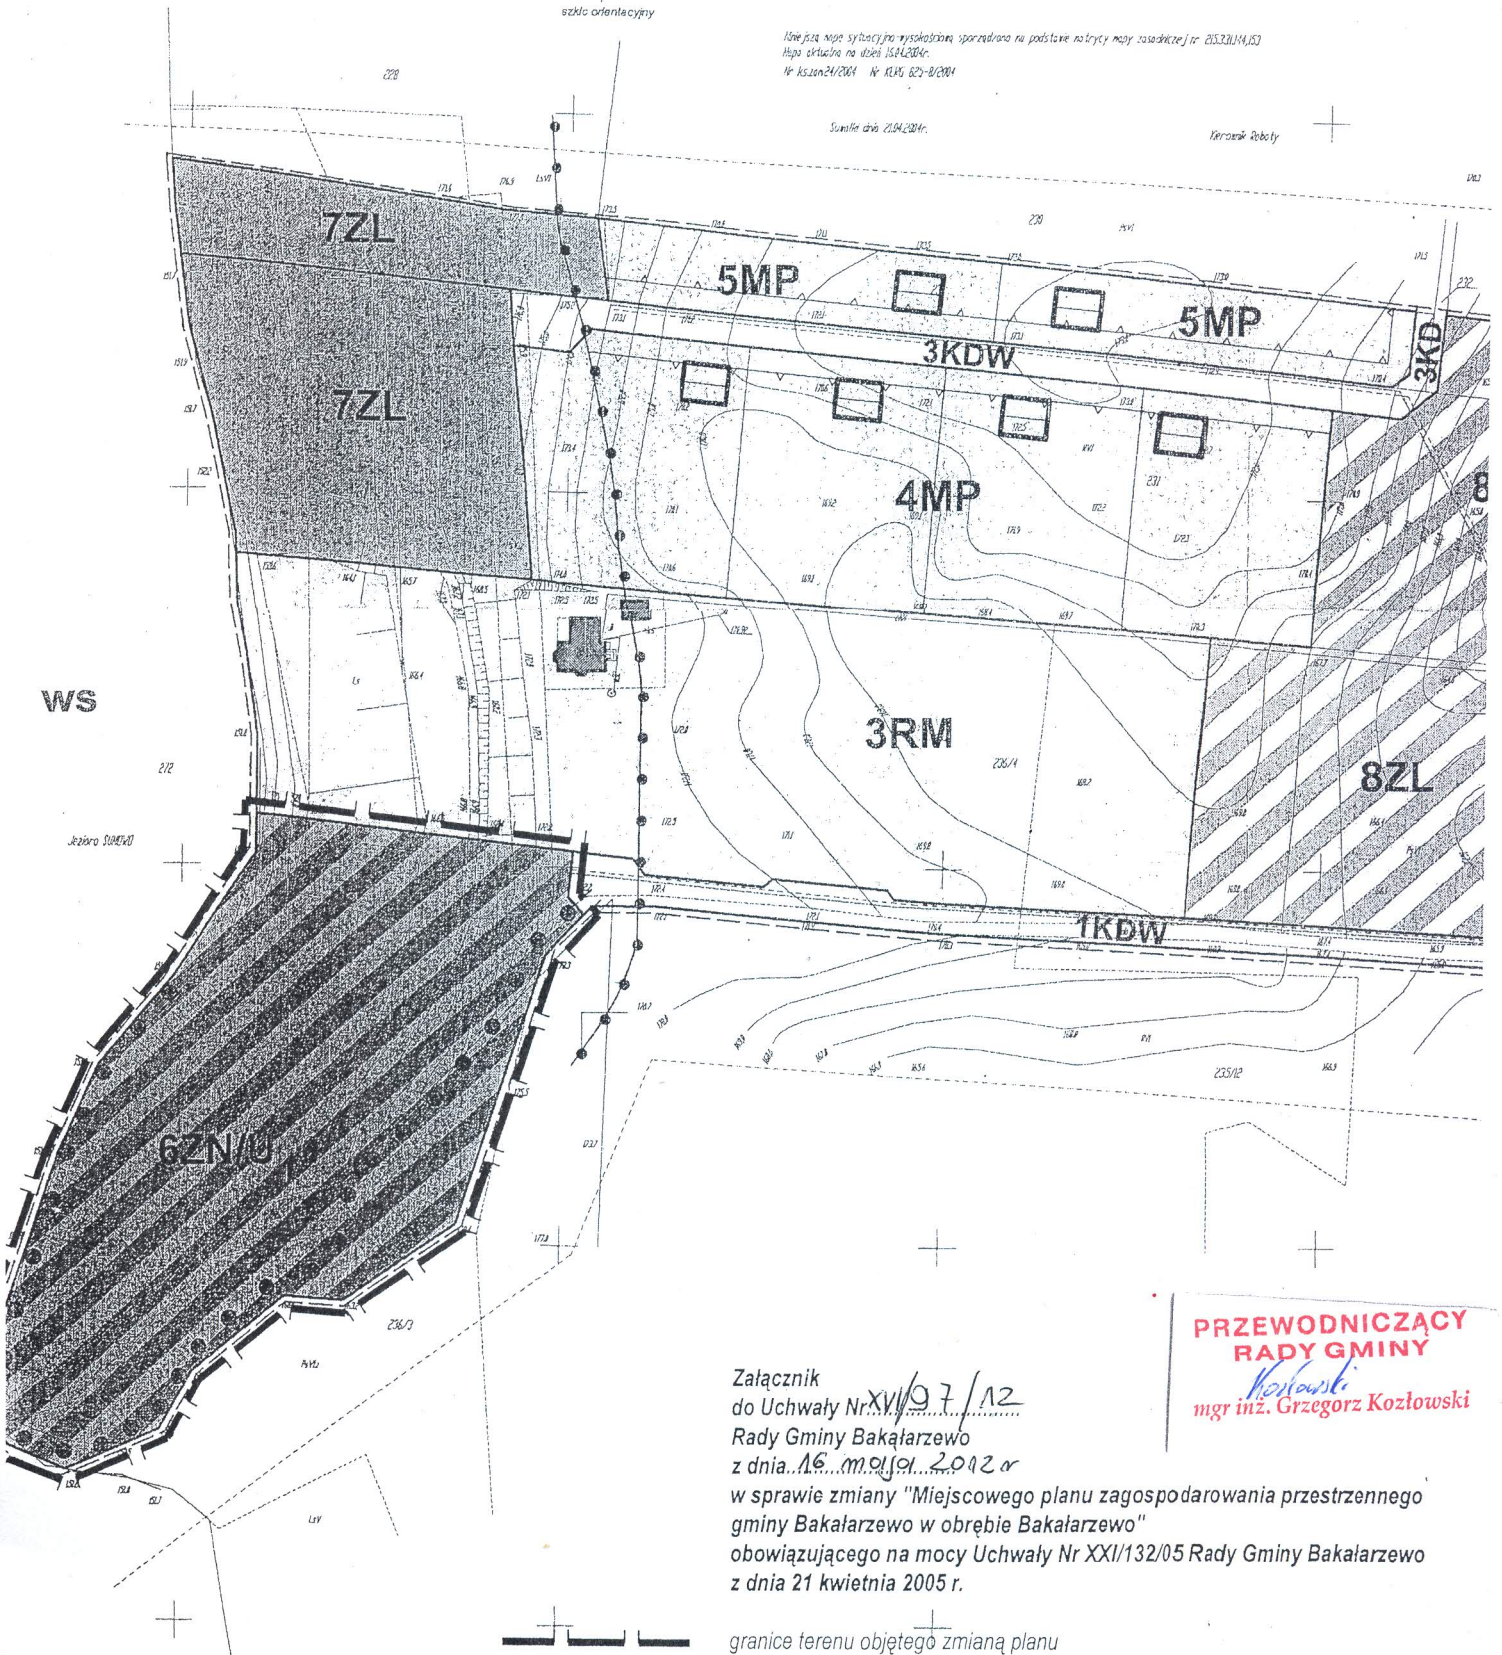

**PRZEWODNICZĄCY
RADY GMINY**

Kozłowski
mgr inż. Grzegorz Kozłowski

Załącznik
do Uchwały Nr XVII/97/12
Rady Gminy Bakalarzewo
z dnia 16.01.2012 r.

w sprawie zmiany "Miejscowego planu zagospodarowania przestrzennego
gminy Bakalarzewo w obrębie Bakalarzewo"
obowiązującego na mocy Uchwały Nr XXII/132/05 Rady Gminy Bakalarzewo
z dnia 21 kwietnia 2005 r.

granice terenu objętego zmianą planu