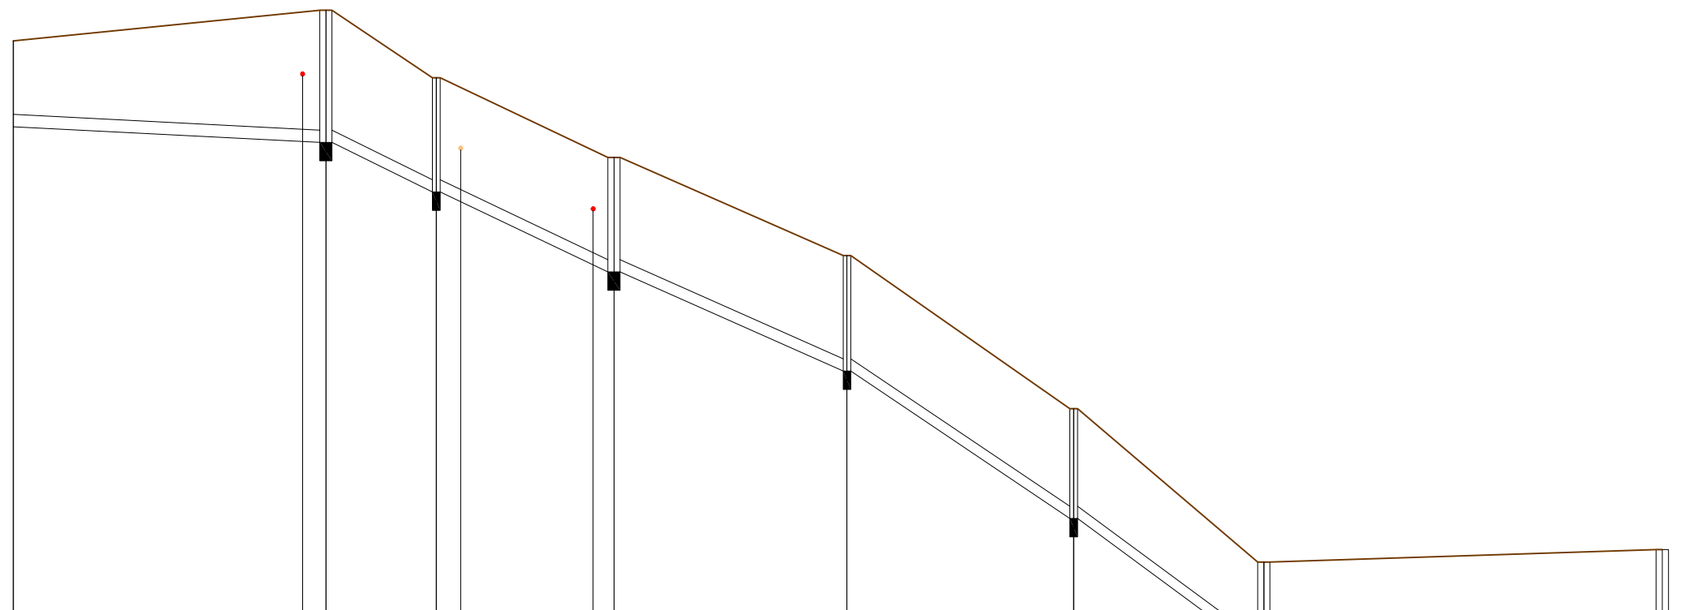

Poziom porównawczy 160,00 m n.p.m.

		P5.7	S5.12	S5.13	S5.14	S5.15	S5.16	S5.17	S5.7	P5.8	S5.12	P5.9	S5.13	P5.13	S5.18	S5.14	P5.10	S5.15	P5.11	S5.16	P5.12	S5.17
			istn. kabel energ. NN Rw=184,96		istn. kabel telef. Rw=183,75	istn. kabel energ. NN Rw=182,76					istn. kabel energ. NN Rw=185,00		istn. kabel energ. NN Rw=183,81			istn. kabel telef. Rw=182,74 istn. kabel energ. NN Rw=182,74						
			PP DN1000	PP DN630		PP DN1000	PP DN630	PP DN1000	PP DN1000		PP DN630		PP DN630		PP DN630			PP DN630		PP DN630		PP DN1000	
Rzędna terenu istniejącego	185,50		185,96	184,90	184,75		182,00	179,50	177,20	186,00	186,00	184,70	184,81	185,20	185,20	183,71	182,60	182,00	181,30	179,50	177,00	177,00
Rzędna dna kanału	184,10		183,86	183,03	184,45	181,88	180,11	177,71	175,98	184,40	184,37	183,10	183,06	183,60	183,50	181,55	181,00	180,11	179,70	177,71	175,60	175,54
			183,84			181,73					183,84		183,03			181,54						
Zagłębienie dna kanału [m]	1,40		2,16	1,87		1,87	1,89	1,79	1,78	1,60	1,66	1,60	1,87	1,60	1,70	1,87	1,60	1,89	1,60	1,79	1,40	1,46
Rzędna dna studzienki			183,84	183,03		181,73	180,11	177,71	175,54		183,84		183,03		183,50	181,73		180,11		177,71		175,54
Zagłębienie dna studzienki			2,16	1,87		1,87	1,89	1,79	1,46		2,16		1,87		1,70	1,87		1,89		1,79		1,46
Średnice, materiał																						
Spadek		DN 200	10,0 ‰	DN 200	90,0 ‰	DN 200	85,0 ‰	DN 200	130,0 ‰	DN 200	12,0 %	DN 200	17,5 %	DN 200	10,0 ‰	DN 200	44,1 ‰	DN 200	84,8 ‰	DN 200	234,1 ‰	DN 200	15,0 %
Odległości [m]		25,50		9,00	14,50	19,00	18,50	15,50	32,50	5,00		4,00		10,50	40,00		10,50		8,50		4,00	
Długość trasy [m]	0,00	23,60	25,50	34,50	36,50	47,30	49,00	68,00	86,50	0,00	2,60	0,00	2,30	0,00	10,50	47,80	0,00	10,50	0,00	8,50	0,00	4,00
									134,50		5,00		4,00			48,00						
																50,50						

San-System			www.san-system.com.pl		
			e-mail: biuro@san-system.com.pl		
Wykonawca:	OBIEKT: Sieć wod-kan "Bakalarzewo, Matlak - Gmina Bakalarzewo"				Skala Y/X 100/500
SAN- SYSTEM	INWESTOR: Gmina Bakalarzewo, ul. Rynek 3, 16-423 Bakalarzewo				
ul. Składowa 3A/23	TEMAT: **Profil podłużny P55**				Nr rys. 15
19-400 Olecko	Imię i Nazwisko		Nr uprawnień	Data	Podpis
Projektant	mgr inż. Karol Brodowski		WAM/0076/POOS/04	listopad 2011r.	
Sprawdzający	mgr inż. Andrzej Krok		PDL/0152/PWOS/09	listopad 2011r.	