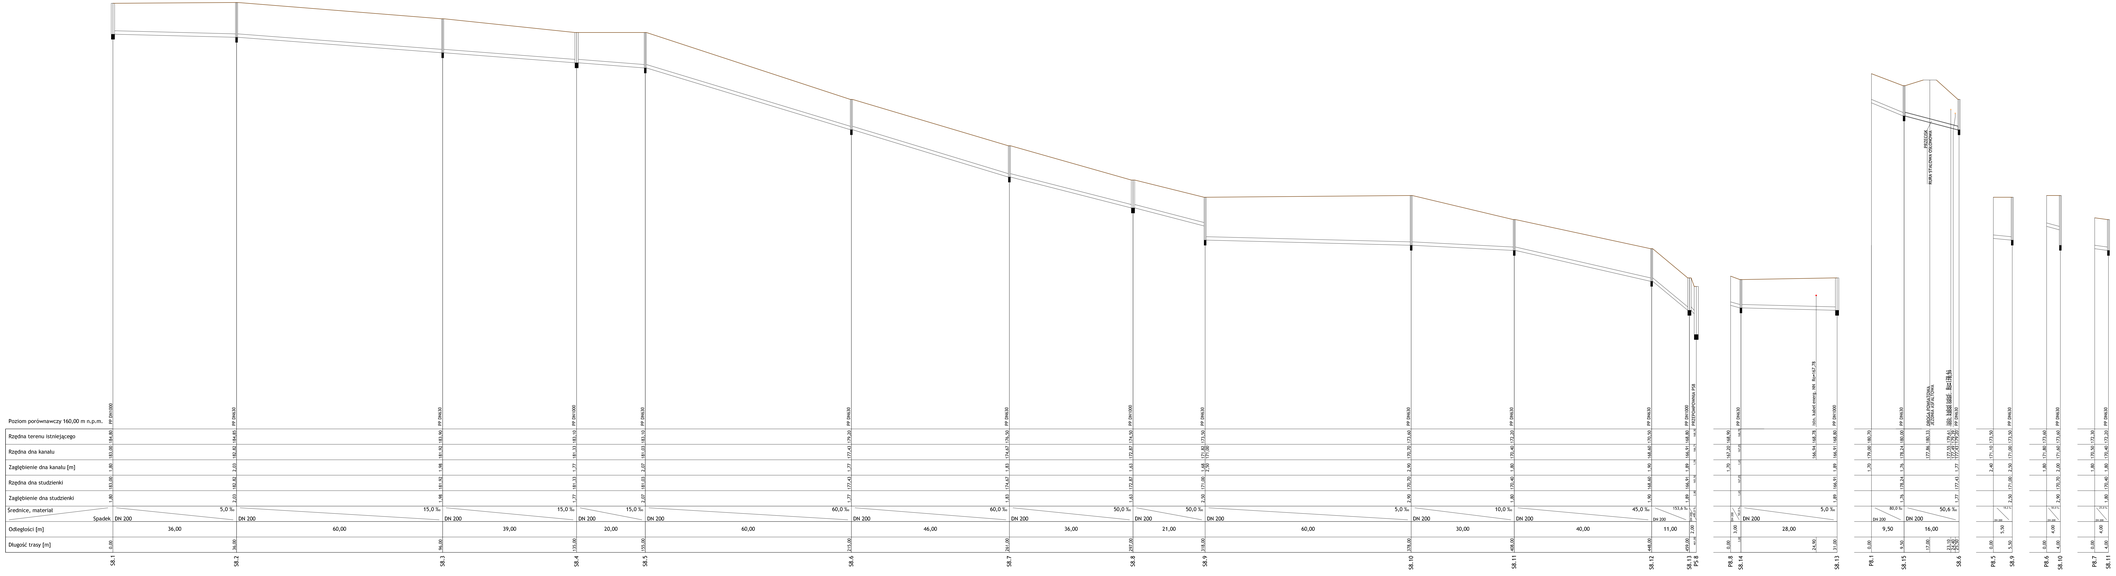

San-System	www.san-system.com.pl e-mail: biuro@san-system.com.pl					
Wykonawca:	ORIENT-INWESTOR:	Sieć wod-kan "Bakałarzewo, Wańtok - Gmina Bakałarzewo" Gmina Bakałarzewo, ul. Rynek 3, 16-423 Bakałarzewo			Skala 1:1/1:100/500	
SAN- SYSTEM ul. Składowa 3a/23 19-400 Olecko	TEMAT:	**Profil podłużny PS8**			Nr rys. 3C	
		Imię i Nazwisko	Nr uprawnień	Data	Podpis	
Projektant		mgr inż. Karol Brodowski	WAM/0076/POOS/04	listopad 2011r.		
Sprawdzający		mgr inż. Andrzej Krok	PDL/0152/PWOS/09	listopad 2011r.		