UGNIEWSKI INSURANCE
mgr inż. Michał Ugniewski
ul. Kasztanowa 10A m. 14
16 - 400 Suwałki

www.geodezja-suwalki.pl

MAPA SYTUACYJNO - WYSOKOŚCIOWA
do celów projektowych

skala 1 : 1000

ARKUSZ 6 (6)

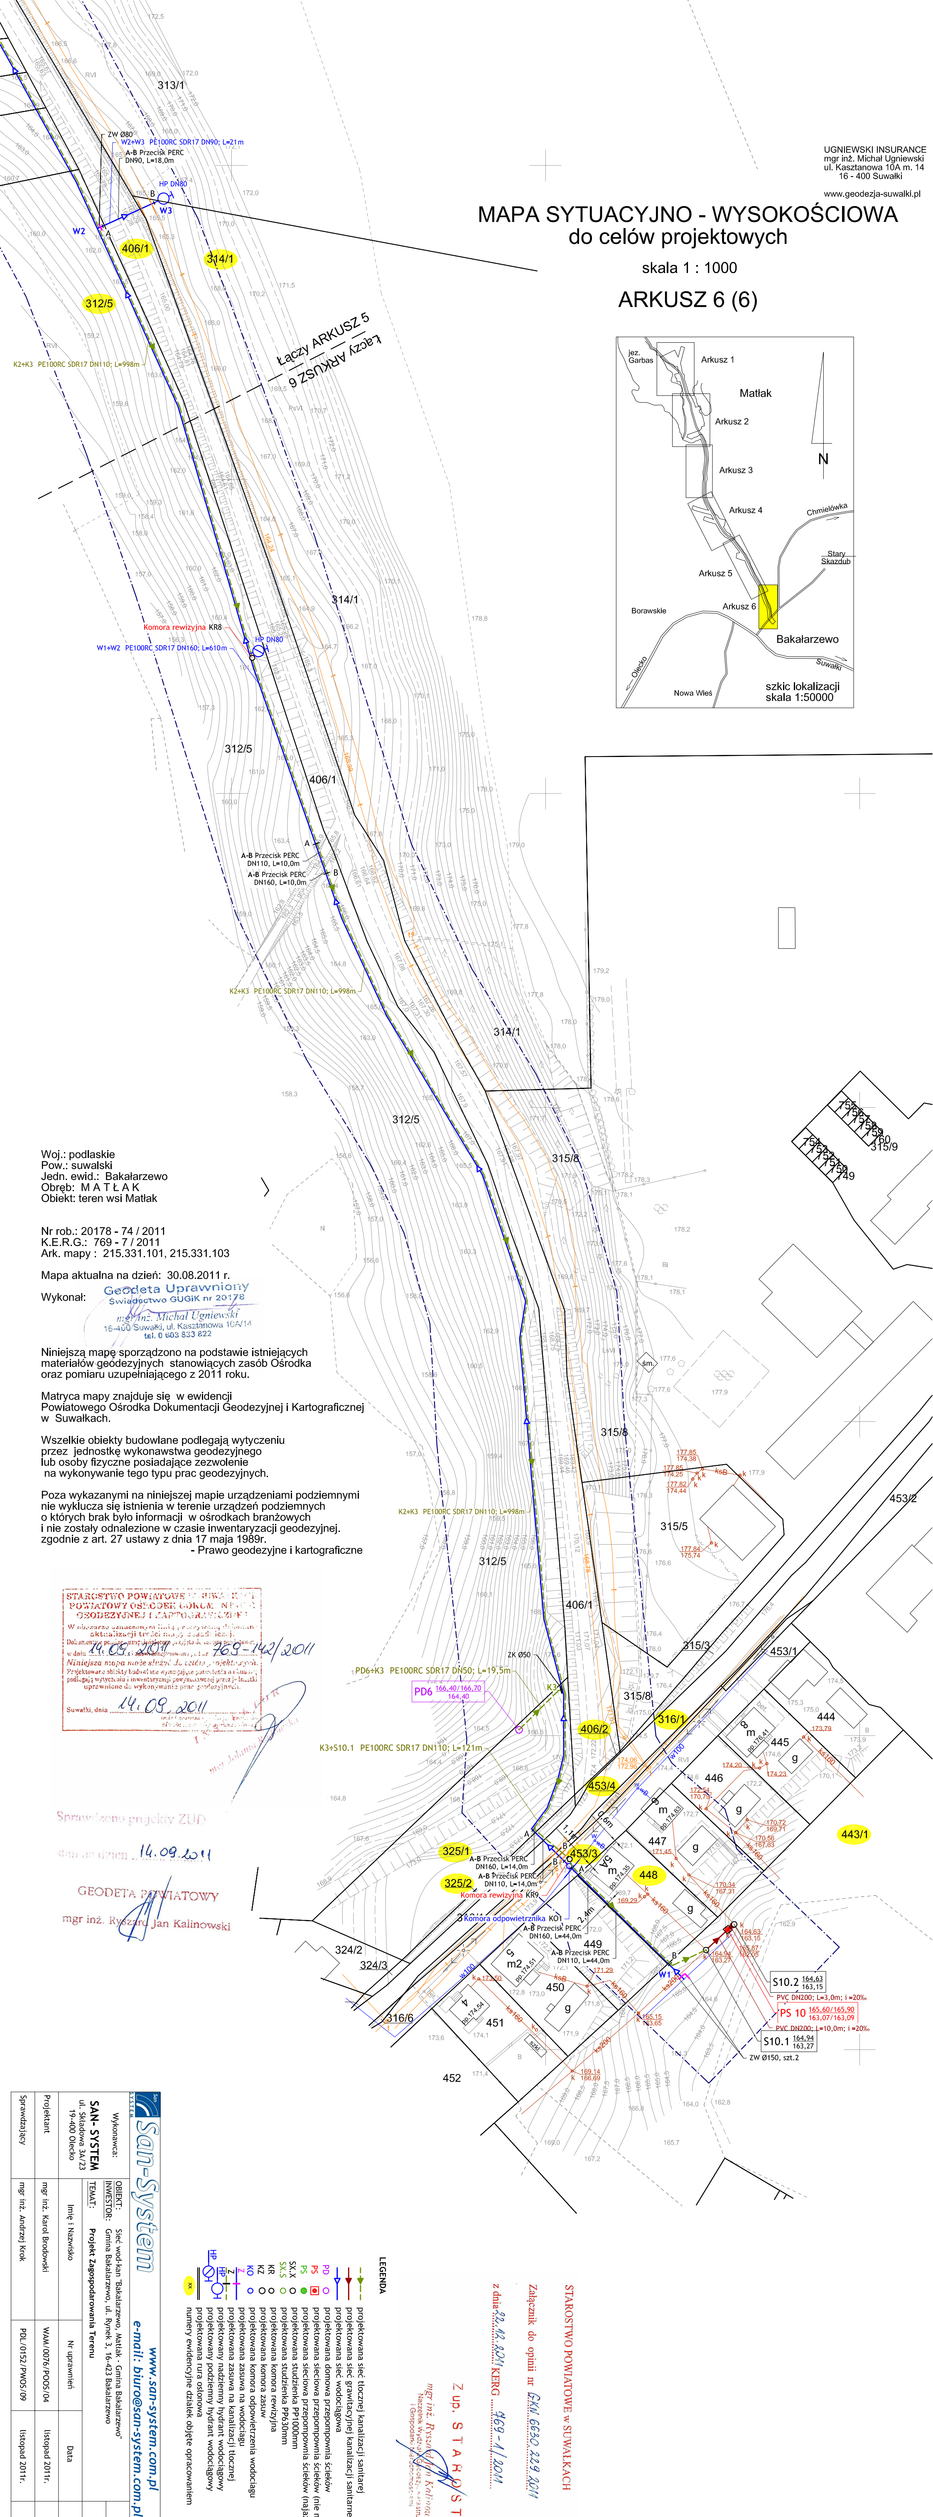

Woj.: podlaskie
Pow.: suwalski
Jedn. ewid.: Bakalarzewo
Obręb: M A T L A K
Obiekt: teren wsi Matlak

Nr rob.: 20178 - 74 / 2011
K.E.R.G.: 769 - 7 / 2011
Ark. mapy : 215.331.101, 215.331.103

Mapa aktualna na dzień: 30.08.2011 r.

Wykonał: Geodeta Uprawniony
Świadectwo GUGiK nr 20178
mgr inż. Michał Ugniewski
16-400 Suwałki, ul. Kasztanowa 10A/14
tel. 0 603 833 822

Niniejszą mapę sporządzono na podstawie istniejących materiałów geodezyjnych stanowiących zasób Ośrodka oraz pomiaru uzupełniającego z 2011 roku.

Matryca mapy znajduje się w ewidencji Powiatowego Ośrodka Dokumentacji Geodezyjnej i Kartograficznej w Suwałkach.

Wszelkie obiekty budowlane podlegają wytyczeniu przez jednostkę wykonawstwa geodezyjnego lub osoby fizyczne posiadające zezwolenie na wykonywanie tego typu prac geodezyjnych.

Poza wykazanymi na niniejszej mapie urządzeniami podziemnymi nie wyklucza się istnienia w terenie urządzeń podziemnych o których brak było informacji w ośrodkach branżowych i nie zostały odnalezione w czasie inwentaryzacji geodezyjnej. zgodnie z art. 27 ustawy z dnia 17 maja 1989r. - Prawo geodezyjne i kartograficzne

STAROSTWO POWIATOWE W SUWAŁKACH
POWIATOWY OŚRODEK DOKUMENTACJI GEODEZYJNEJ I KARTOGRAFICZNEJ
W Suwałkach zatwierdza się mapę z wynikami inwentaryzacji geodezyjnej powykonawczej
Data 14.09.2011 Nr 769 - 142/2011
Niniejsza mapa może służyć jedynie celom projektowym.
Projektowane obiekty budowlane nie wyznaczają pasa terenu na którym podlegają wytycznej i inwentaryzacji powykonawczej jest ściśle sprzeciwione do wykonywania prac geodezyjnych.
Suwałki, dnia 14.09.2011

Sprawdzono projekty ZUD
Stan na dzień 14.09.2011
GEODETA POWIATOWY
mgr inż. Ryszard Jan Kalinowski

STAROSTWO POWIATOWE w SUWAŁKACH
Załącznik do opinii nr GKN.6630.229.2011
z dnia 21.11.2011 KERG 769 - 1/2011
Z UP. STAROSTY
mgr inż. Ryszard Jan Kalinowski
Kierownik Powiatowego Ośrodka Dokumentacji Geodezyjnej i Kartograficznej

LEGENDA

- projektowana sieć (toczeń) kanalizacji sanitarnej
- projektowana sieć wodociągowa (rurociąg kanalizacji sanitarnej)
- projektowana sieć wodociągowa
- projektowana domowa przepompownia ścieków
- projektowana sieciowa przepompownia ścieków (nie najazdowa)
- projektowana sieciowa przepompownia ścieków (najazdowa)
- projektowana studzienka PP1000mm
- projektowana studzienka PP630mm
- projektowana studzienka PP63mm
- projektowana komora zasuw
- projektowana komora rewizyjna
- projektowana komora odpowietrzenia wodociągu
- projektowana zasuwa na kanalizacji (toczeń)
- projektowana zasuwa na wodociągu
- projektowany nadziemny hydrant wodociągowy
- projektowany podziemny hydrant wodociągowy
- projektowana rura osłonowa
- numery ewidencyjne działek objęte opracowaniem

Wykonawca:
SAN-SYSTEM
ul. Rynek 3, 16-423 Olecko
OBIEKT: Sieć wod-kan "Bakalarzewo, Matlak - Gmina Bakałarzewo"
INWESTOR: Gmina Bakałarzewo, ul. Rynek 3, 16-423 Bakałarzewo
TEMAT: Projekt Zagospodarowania Terenu

San-System
www.san-system.com.pl
e-mail: biuro@san-system.com.pl

Projektant	Imię i Nazwisko	Nr uprawnień	Data	Podpis
Projektant	mgr inż. Karol Brodowski	WAM/0076/POOS/04	listopad 2011r.	
Sprawdzający	mgr inż. Andrzej Krok	PDL/0152/PWOS/09	listopad 2011r.	

Skala 1:1000
Nr rys. 7