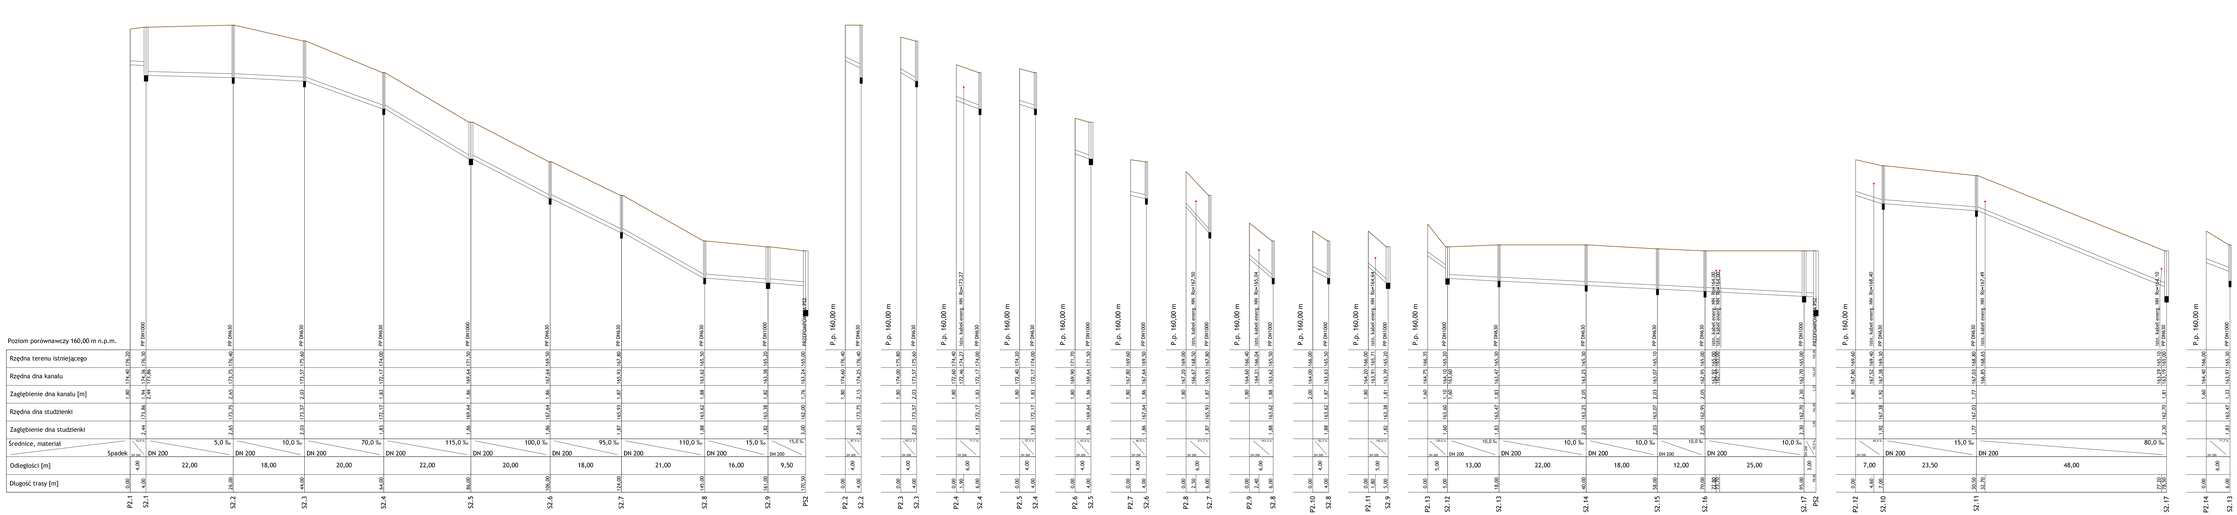

San-System

www.san-system.com.pl
e-mail: biuro@san-system.com.pl

Wykonawca:	OBIEKT:	Sieć wodociągu "Bakałarzewo, Wężtak - Gmina Bakałarzewo"		Skala Y/X 100/500
	INWESTOR:	Gmina Bakałarzewo, ul. Rynek 3, 16-420 Bakałarzewo		
SAN- SYSTEM ul. Strzałowa 3a/23 19-400 Olecko	TEMAT:	**Profil podłużny PS2**		Nr rys. 9
	Imię i Nazwisko	Nr uprawnień	Data	Podpis
Projektant	mgr inż. Karol Brodowski	WAM/0076/POOS/04	listopad 2011r.	
Sprawdzający	mgr inż. Andrzej Krok	POL/0152/PWOS/09	listopad 2011r.	