


# Rzut I piętra 1:100

## instalacja wody ciepłej

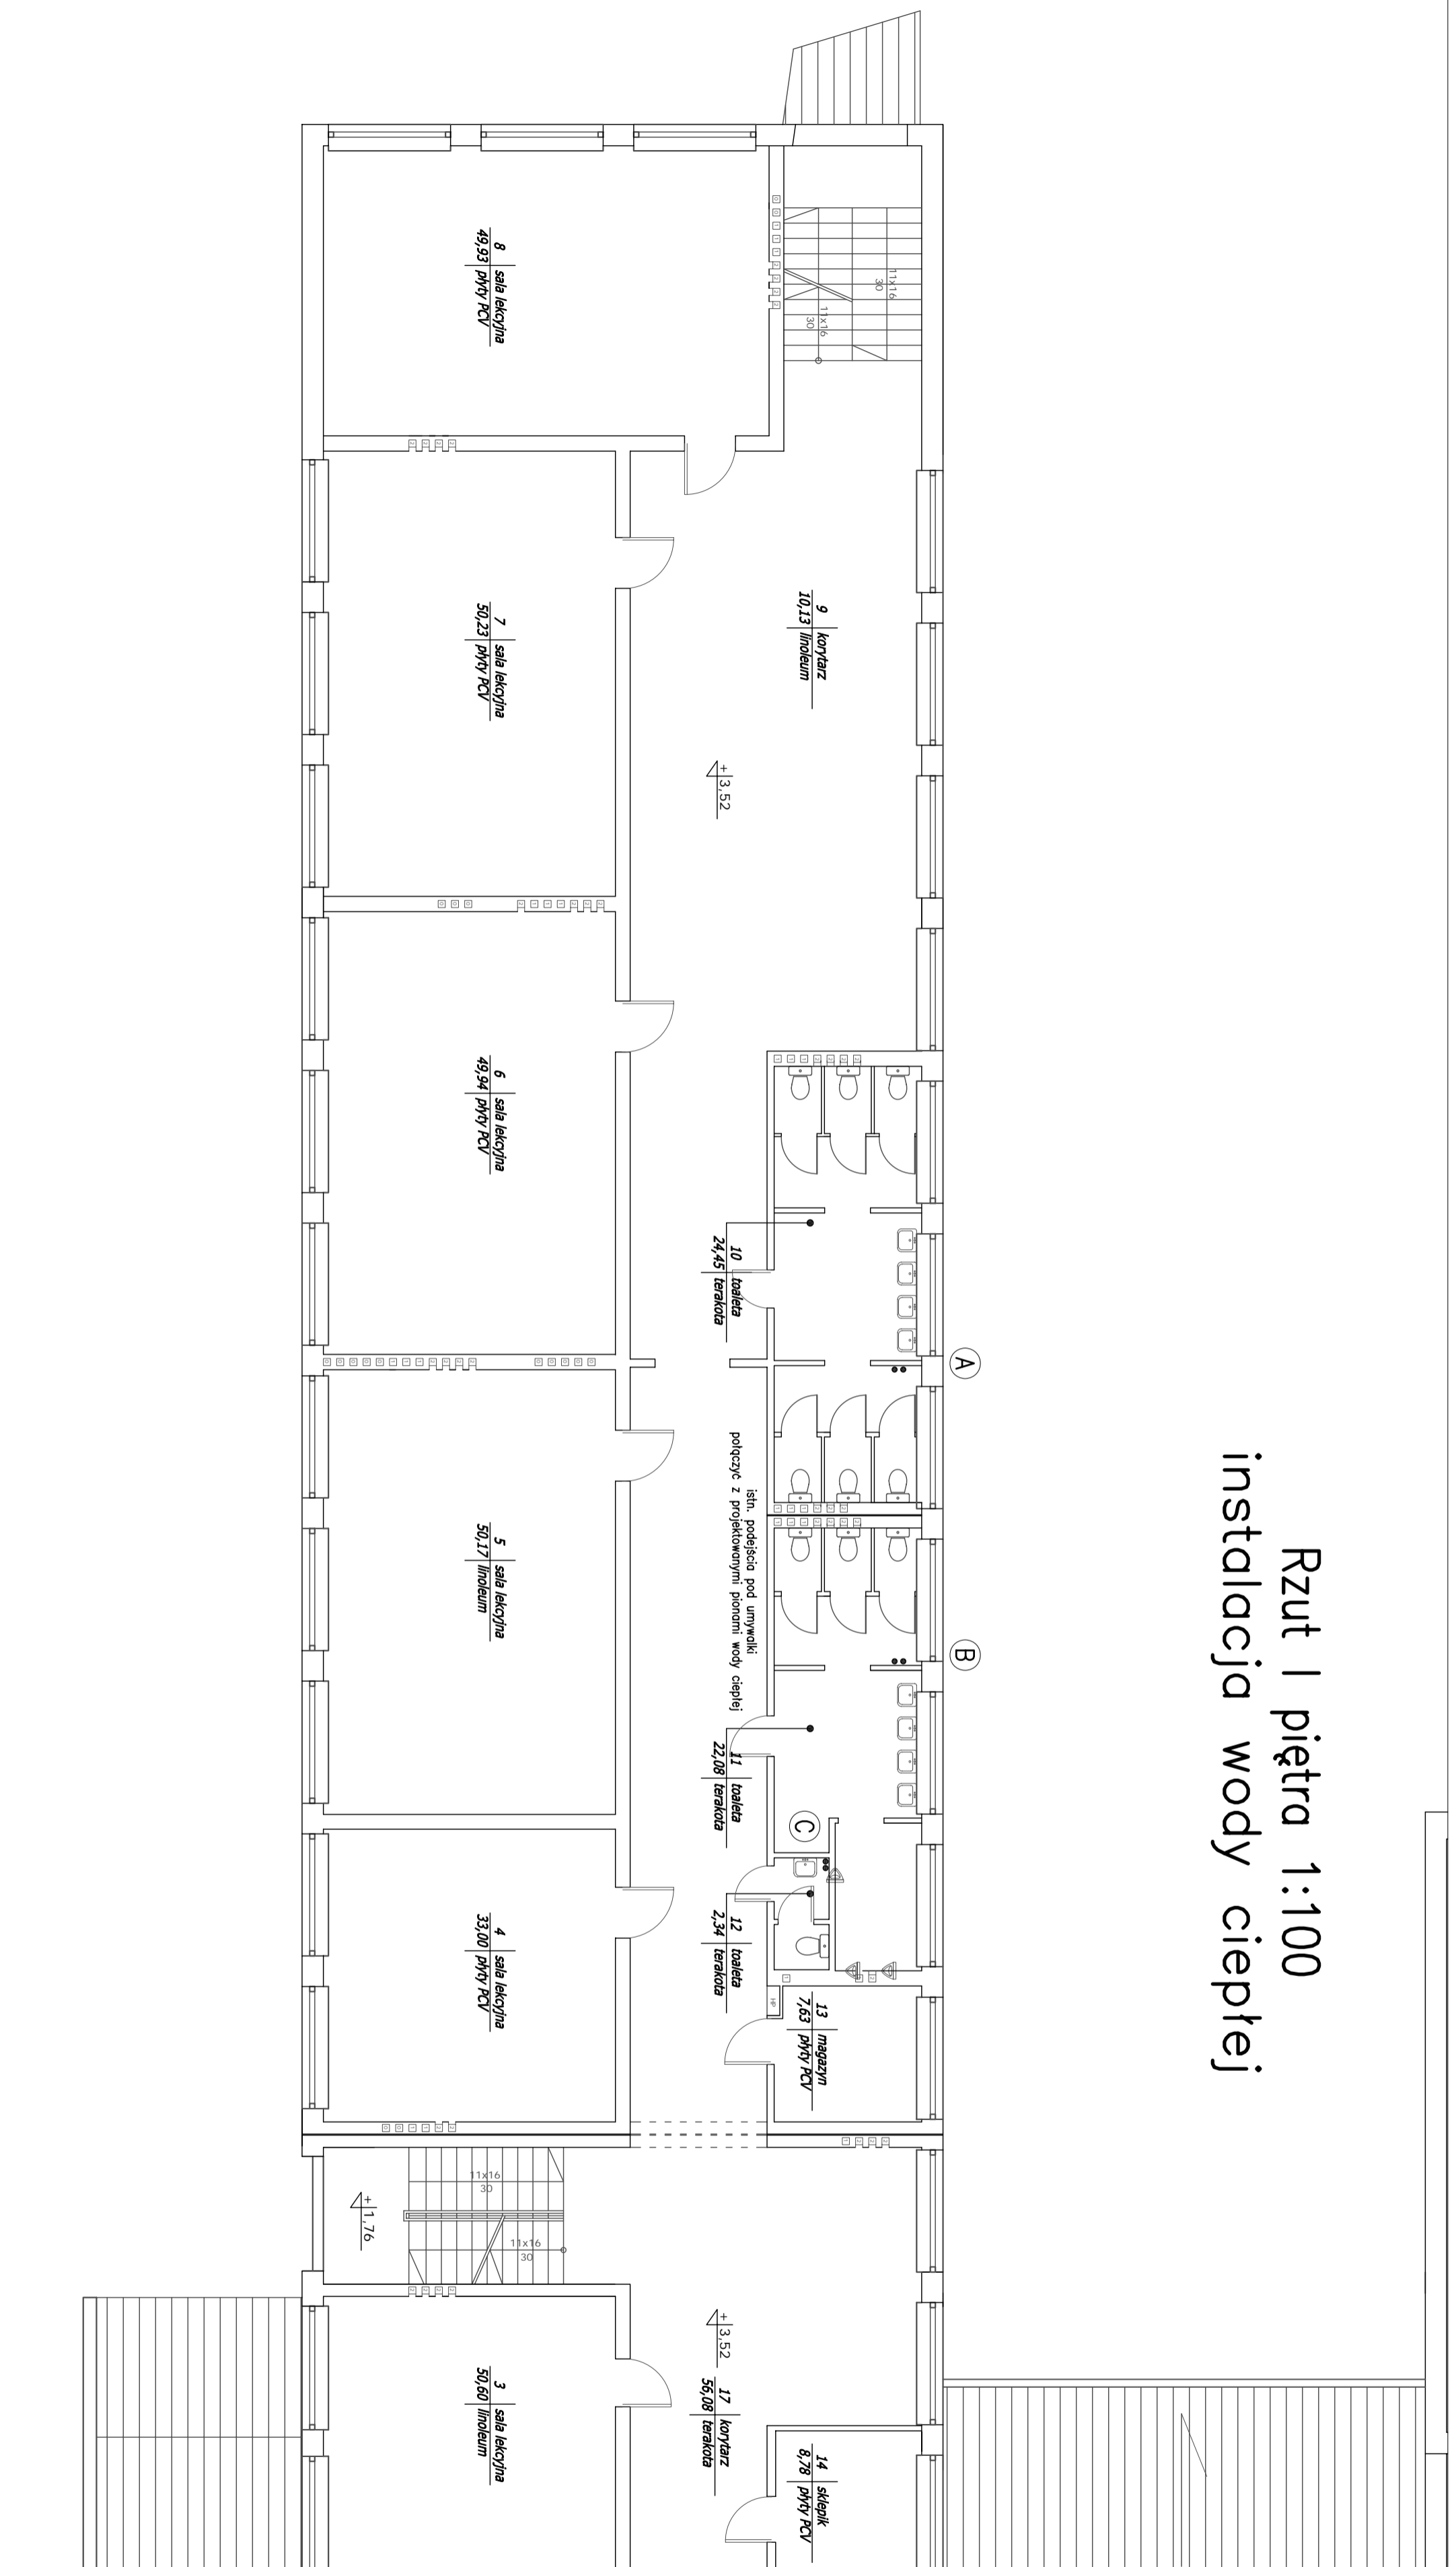

|                      |  |             |         |
|----------------------|--|-------------|---------|
| Stronowisko:         | Imię i nazwisko:   | Nr. upr.:   | Podpis: |
| Projektant:          | mgr inż. Andrzej Zmiejko   | BL/12/88    |         |
|                      |  | BL/14/094   |         |
| Suprawzadzajca:      | mgr inż. Antoni Kulasa   | BL/43/92    |         |
| Objekt:              | Szkoła Podstawowa i Gimnazjum w Bakalarzewie<br>ul. Filipkowska dz. nr 315/8 |             |         |
| Temat opracowania:   | Projekt instalacji grzewczej i wody ciepłej                                  |             |         |
| Brzoza:              | Stanium  |             |         |
| Instalacje sanitarne | Projekt budowlany  |             |         |
| Rysunek:             | Rzut I piętra  |             |         |
| Tom / Rozdział       | Instalacja wody ciepłej  |             | Strona: |
|                      | tom / rev. 0   | Nr rysunku: | 1:101   |
| Data:                | 30 listopad 2007r  |             | IS-01   |