


Rzut II piętra 1:100

instalacja wody ciepłej

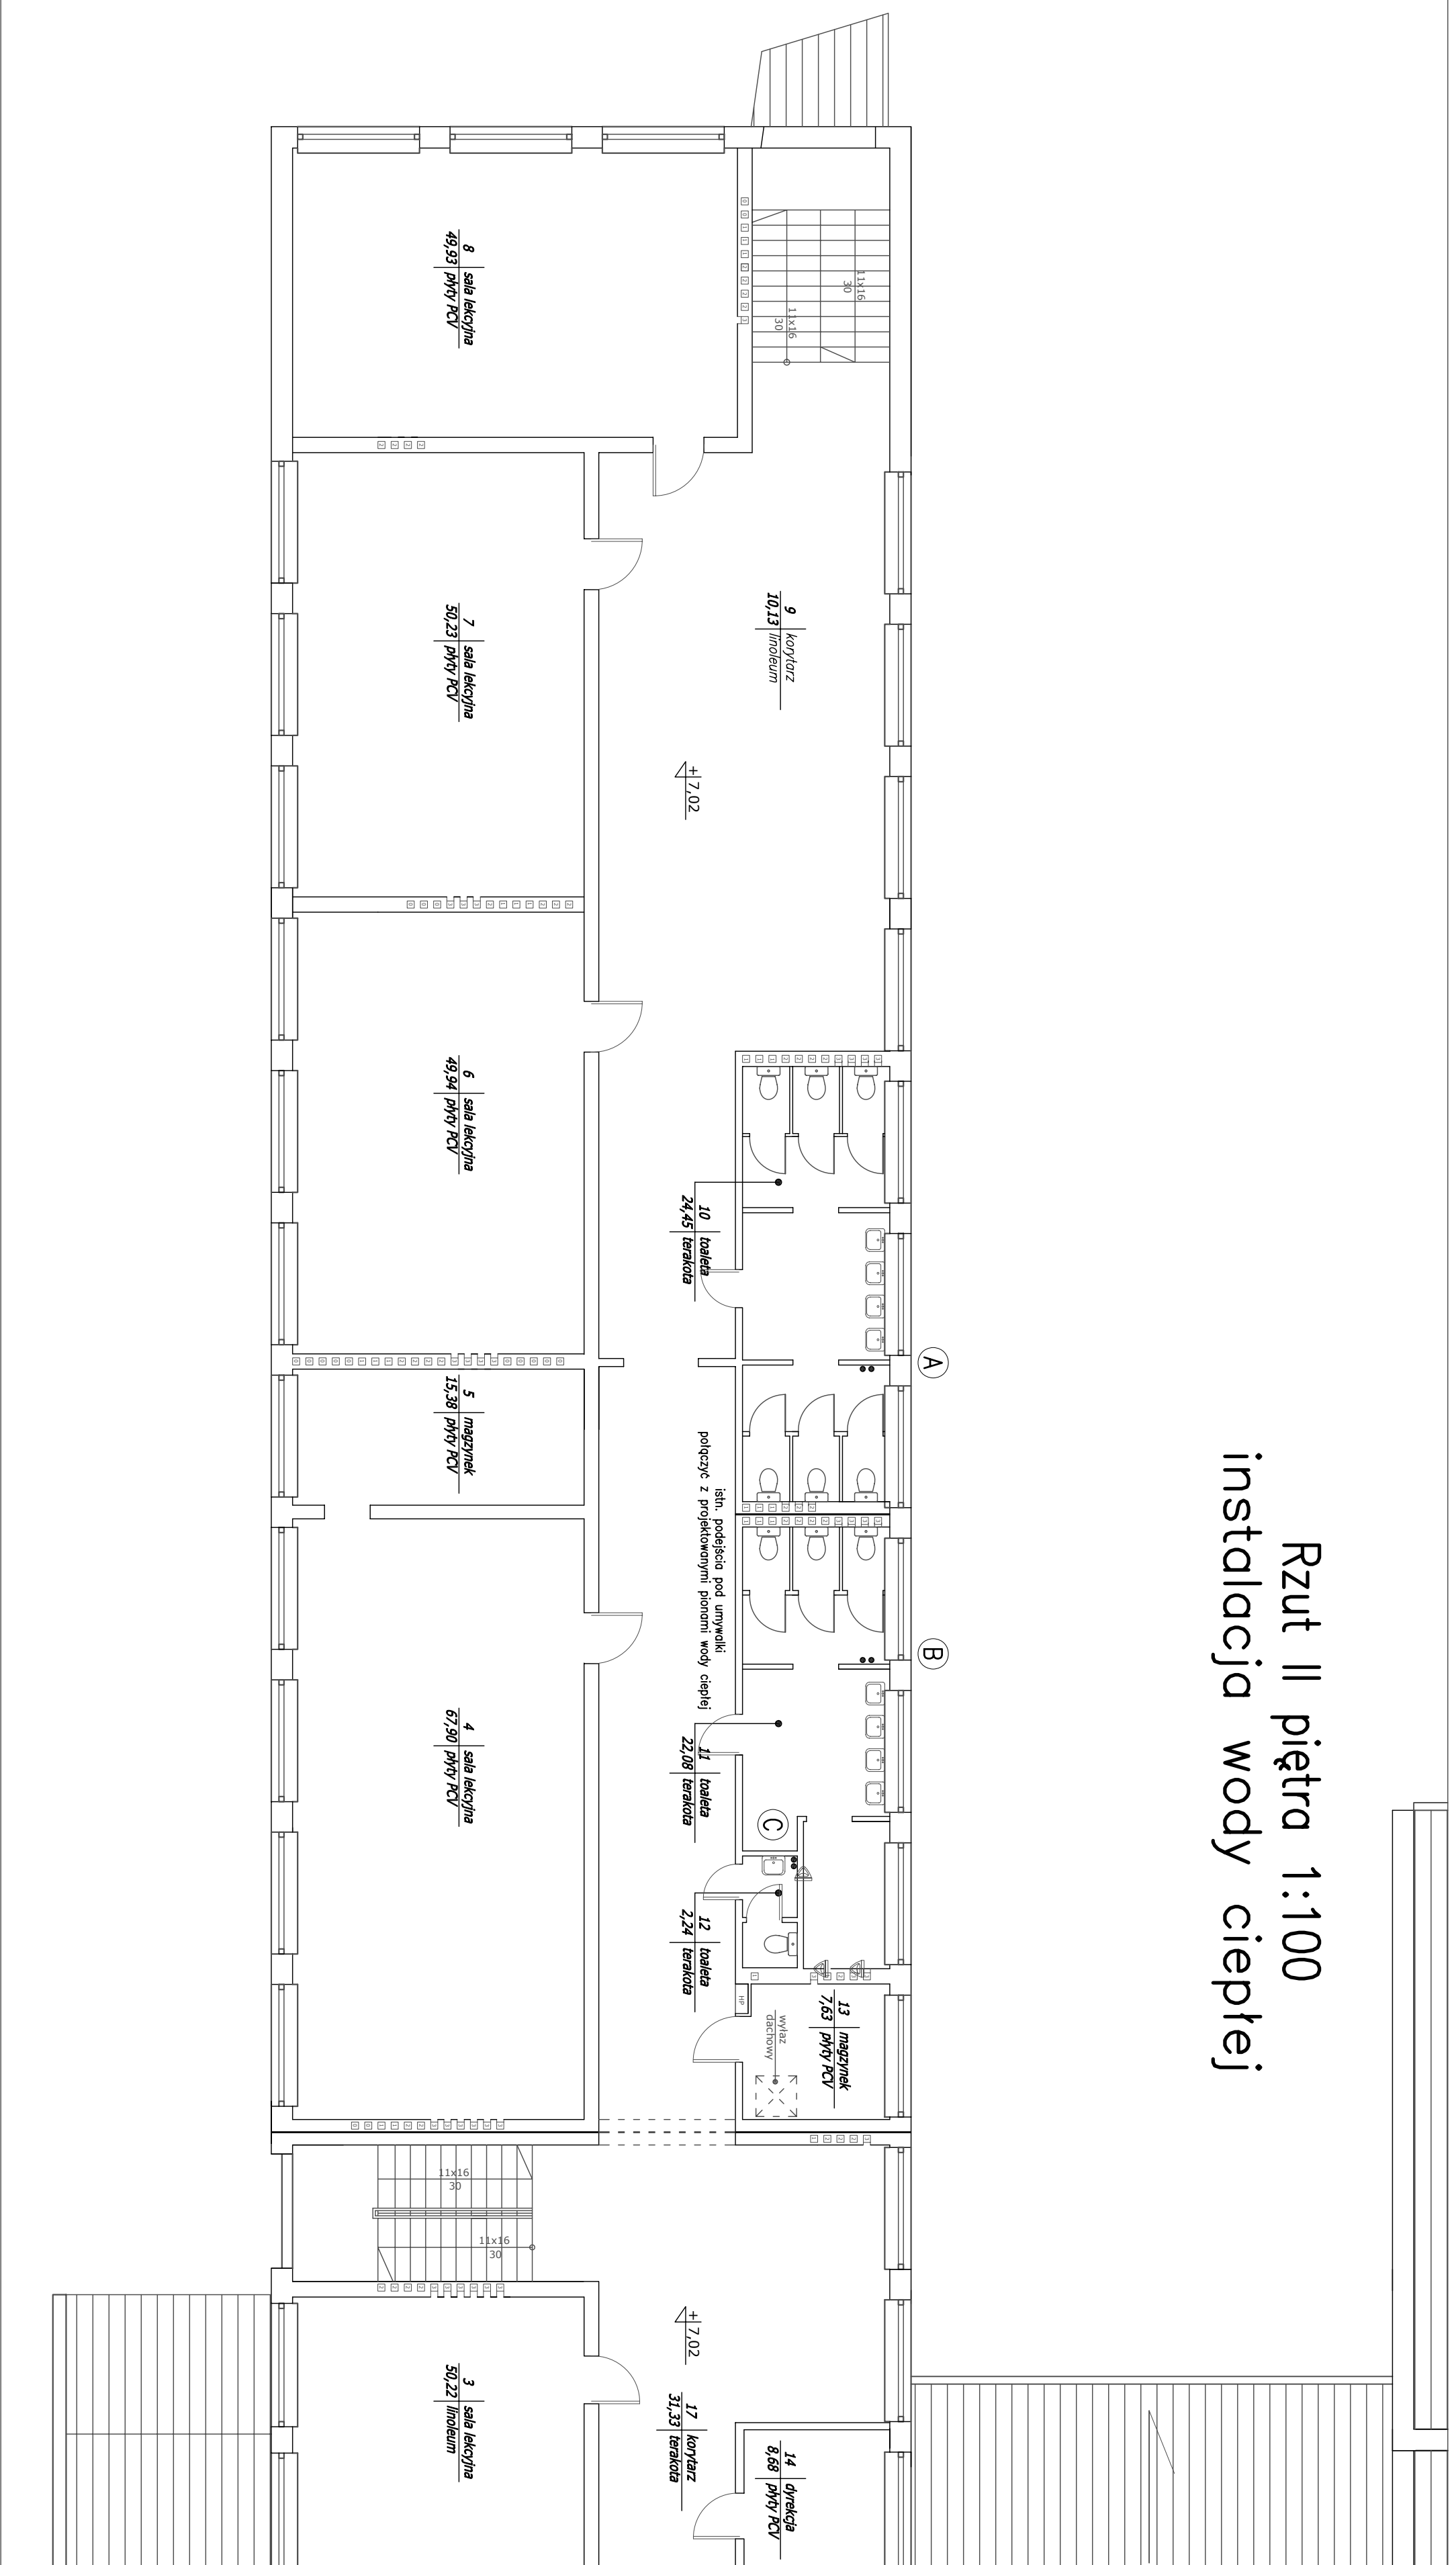

Stronowisko : Imię i nazwisko : mgr inż. Andrzej Zniejko		Nr. upr. : BL/12/88		Podpis : BL/140/94	
Projektant : mgr inż. Antoni Kulasa		Nr. upr. : BL-43/92			
Sprawca/zajmca : Szkoła Podstawowa i Gimnazjum w Bakalarzewie ul. Filipkowska dz. nr 315/8					
Objekt : Projekt instalacji grzewczej i wody ciepłej					
Temat opracowania : Projekt instalacji grzewczej i wody ciepłej					
Branża : Instalacje sanitarne					
Stanium : Projekt budowlany					
Rzut II piętra					
Instalacja wody ciepłej					
Tom / Rozdział : tom / rev. 0		Strona : 1		1:101	
Data : 30 listopad 2007r		Nr rysunku : IS-04			