


Rzut I piętra 1:100

instalacja grzewcza

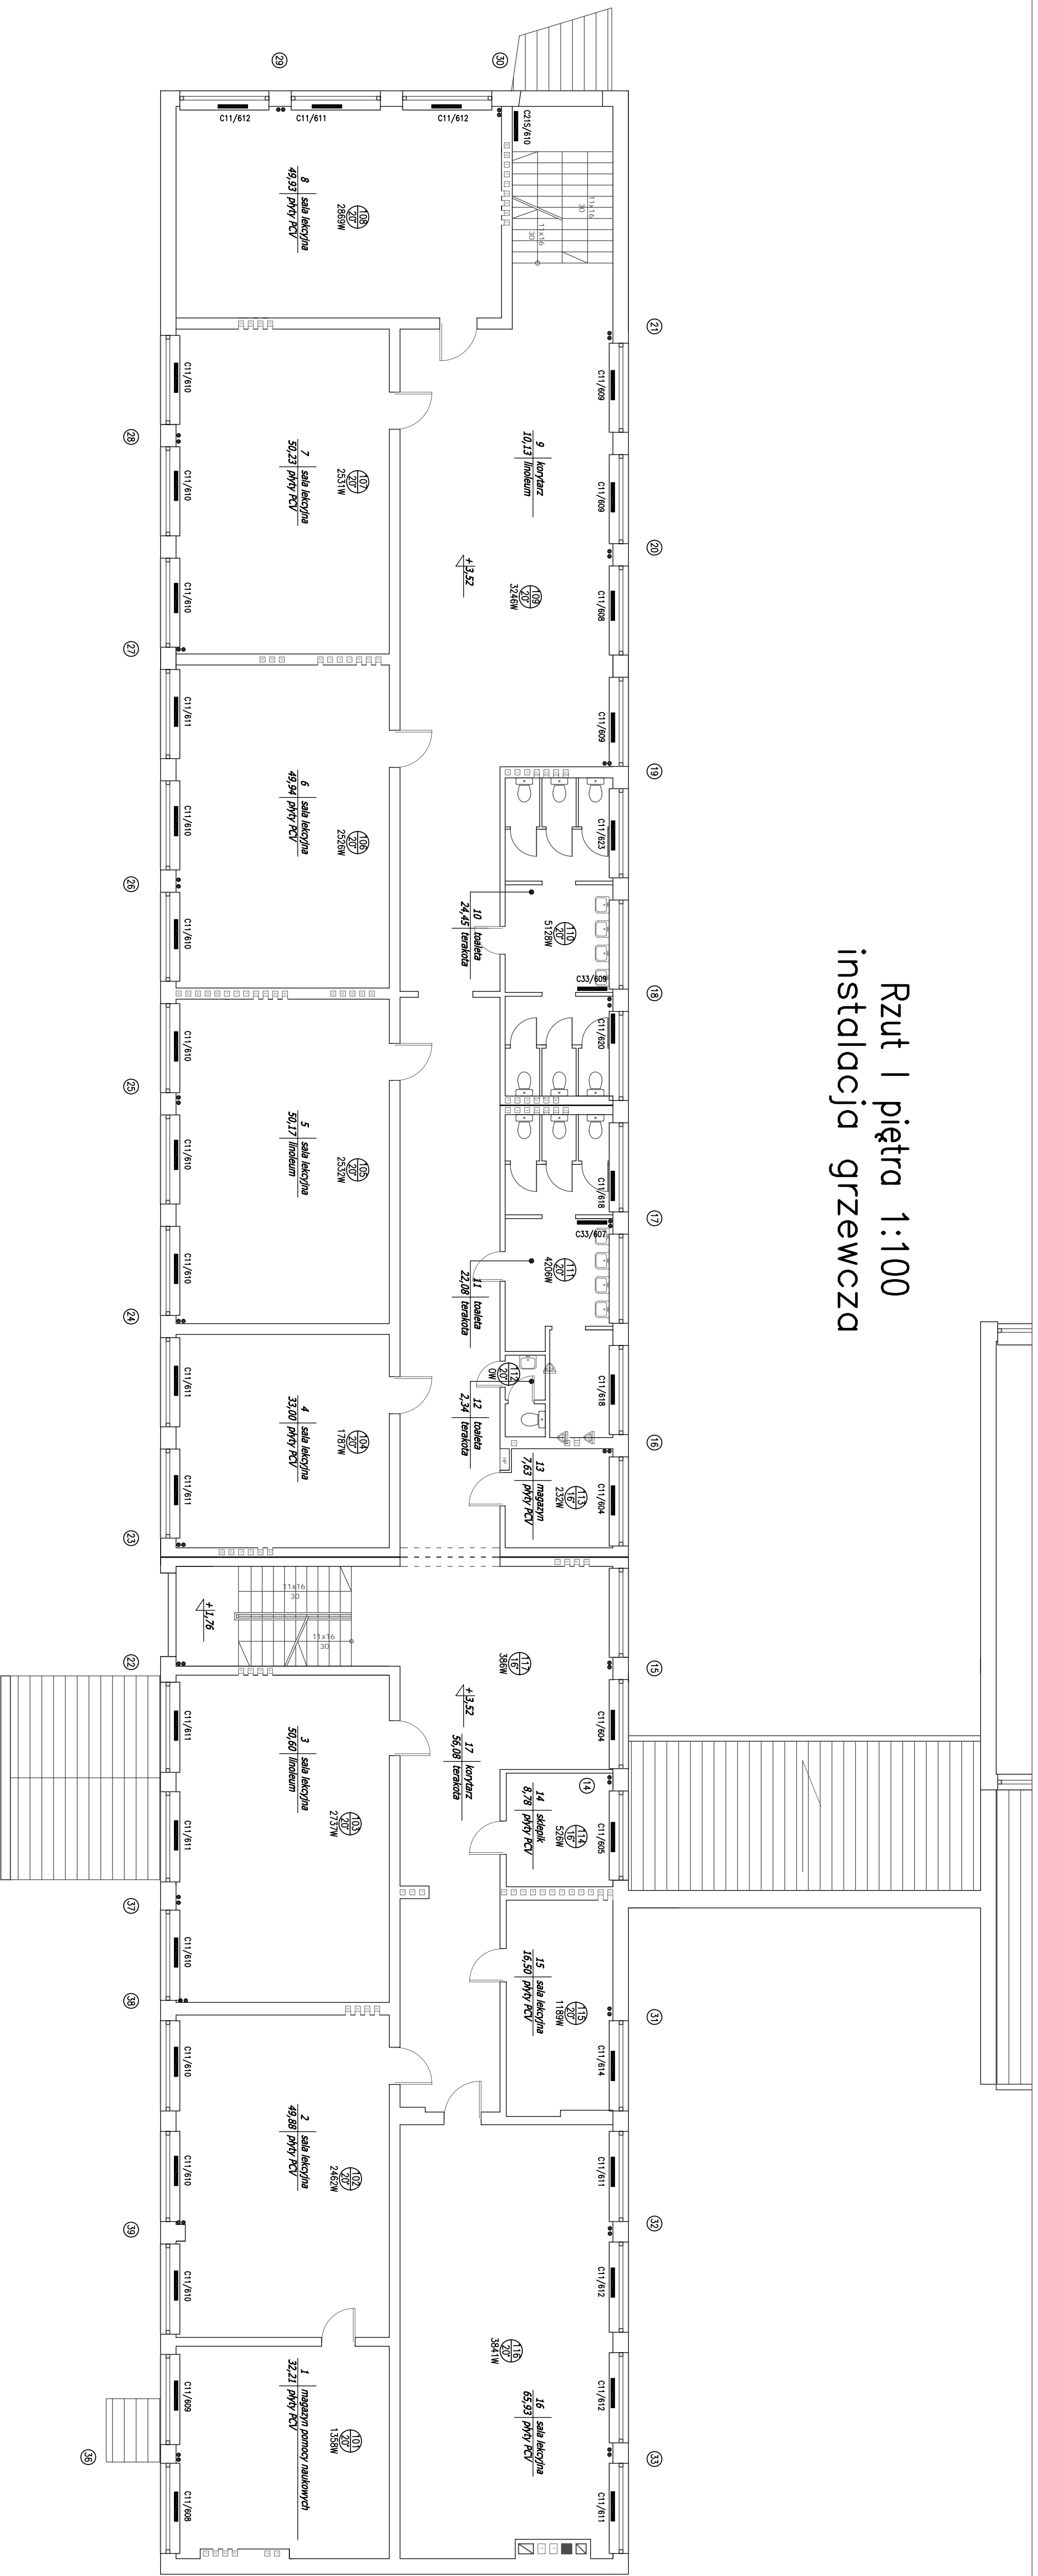

| | | | | | |
|--|--|-----------------------------|--|---------|--|
| Sponsorstwo: Instytut Inżynierii | | Nr. egz.: | | Proces: | |
| Projektant: mgr inż. Andrzej Zimajło | | B1/12/88 | | | |
| Sprawozdawca: mgr inż. Antoni Kulesza | | B1/14/94 | | | |
| Objekt: Szkoła Podstapowa I Gimnazjum w Białejce | | ul. Filipkowska dz. nr 3158 | | | |
| Temat: Projekt instalacji grzewczej | | Instalacja grzewcza | | | |
| Opis: Rzut I piętra | | Projekt budowlany | | | |
| Data: 30 listopad 2007r. | | Wersja: 0 | | 1:100 | |
| | | | | IS-01 | |