


# Rzut II piętra 1:100

## instalacja grzewcza

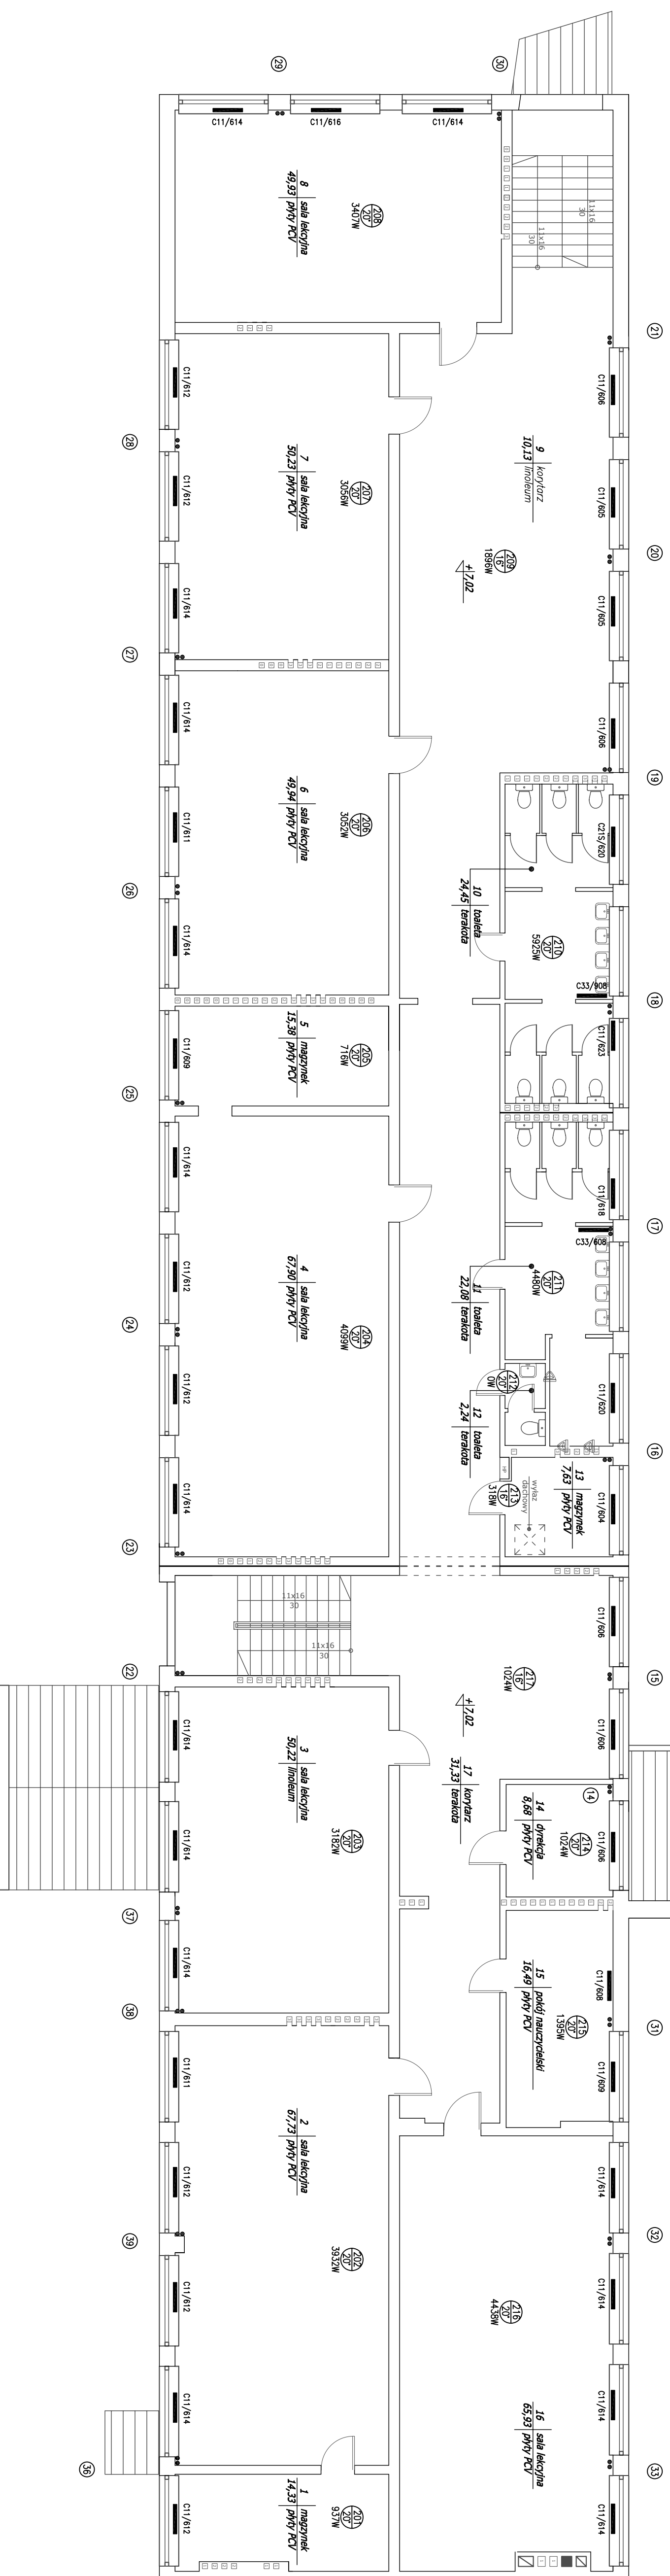

Sponsorstwo: Instytut Inżynierów		Nr. arch.: 100018	
Projektant: mgr inż. Andrzej Zmijewski		Bj/12/88	
Sprawozdawca: mgr inż. Antoni Kulesza		Bj/14/94	
Obiekt: Szkoła Podstawowa i Gimnazjum w Białejce		Bj/43/92	
Teren: ul. Filipkowska dz. nr 3158		Białka	
Temat: Projekt instalacji grzewczej		Instalacja	
Opis: I wdrożenie		Instalacja	
Branża: Instalacje sanitarne		Projekt budowlany	
Rzut II piętra		Instalacja grzewcza	
Tytuł: 1:100		1:100	
Data: 30 listopad 2007r.		Wersja: 1:100	