# Rzut parteru 1:100
# instalacja wody ciepłej

## Rozwinięcie pionu ciepłej wody 1:100




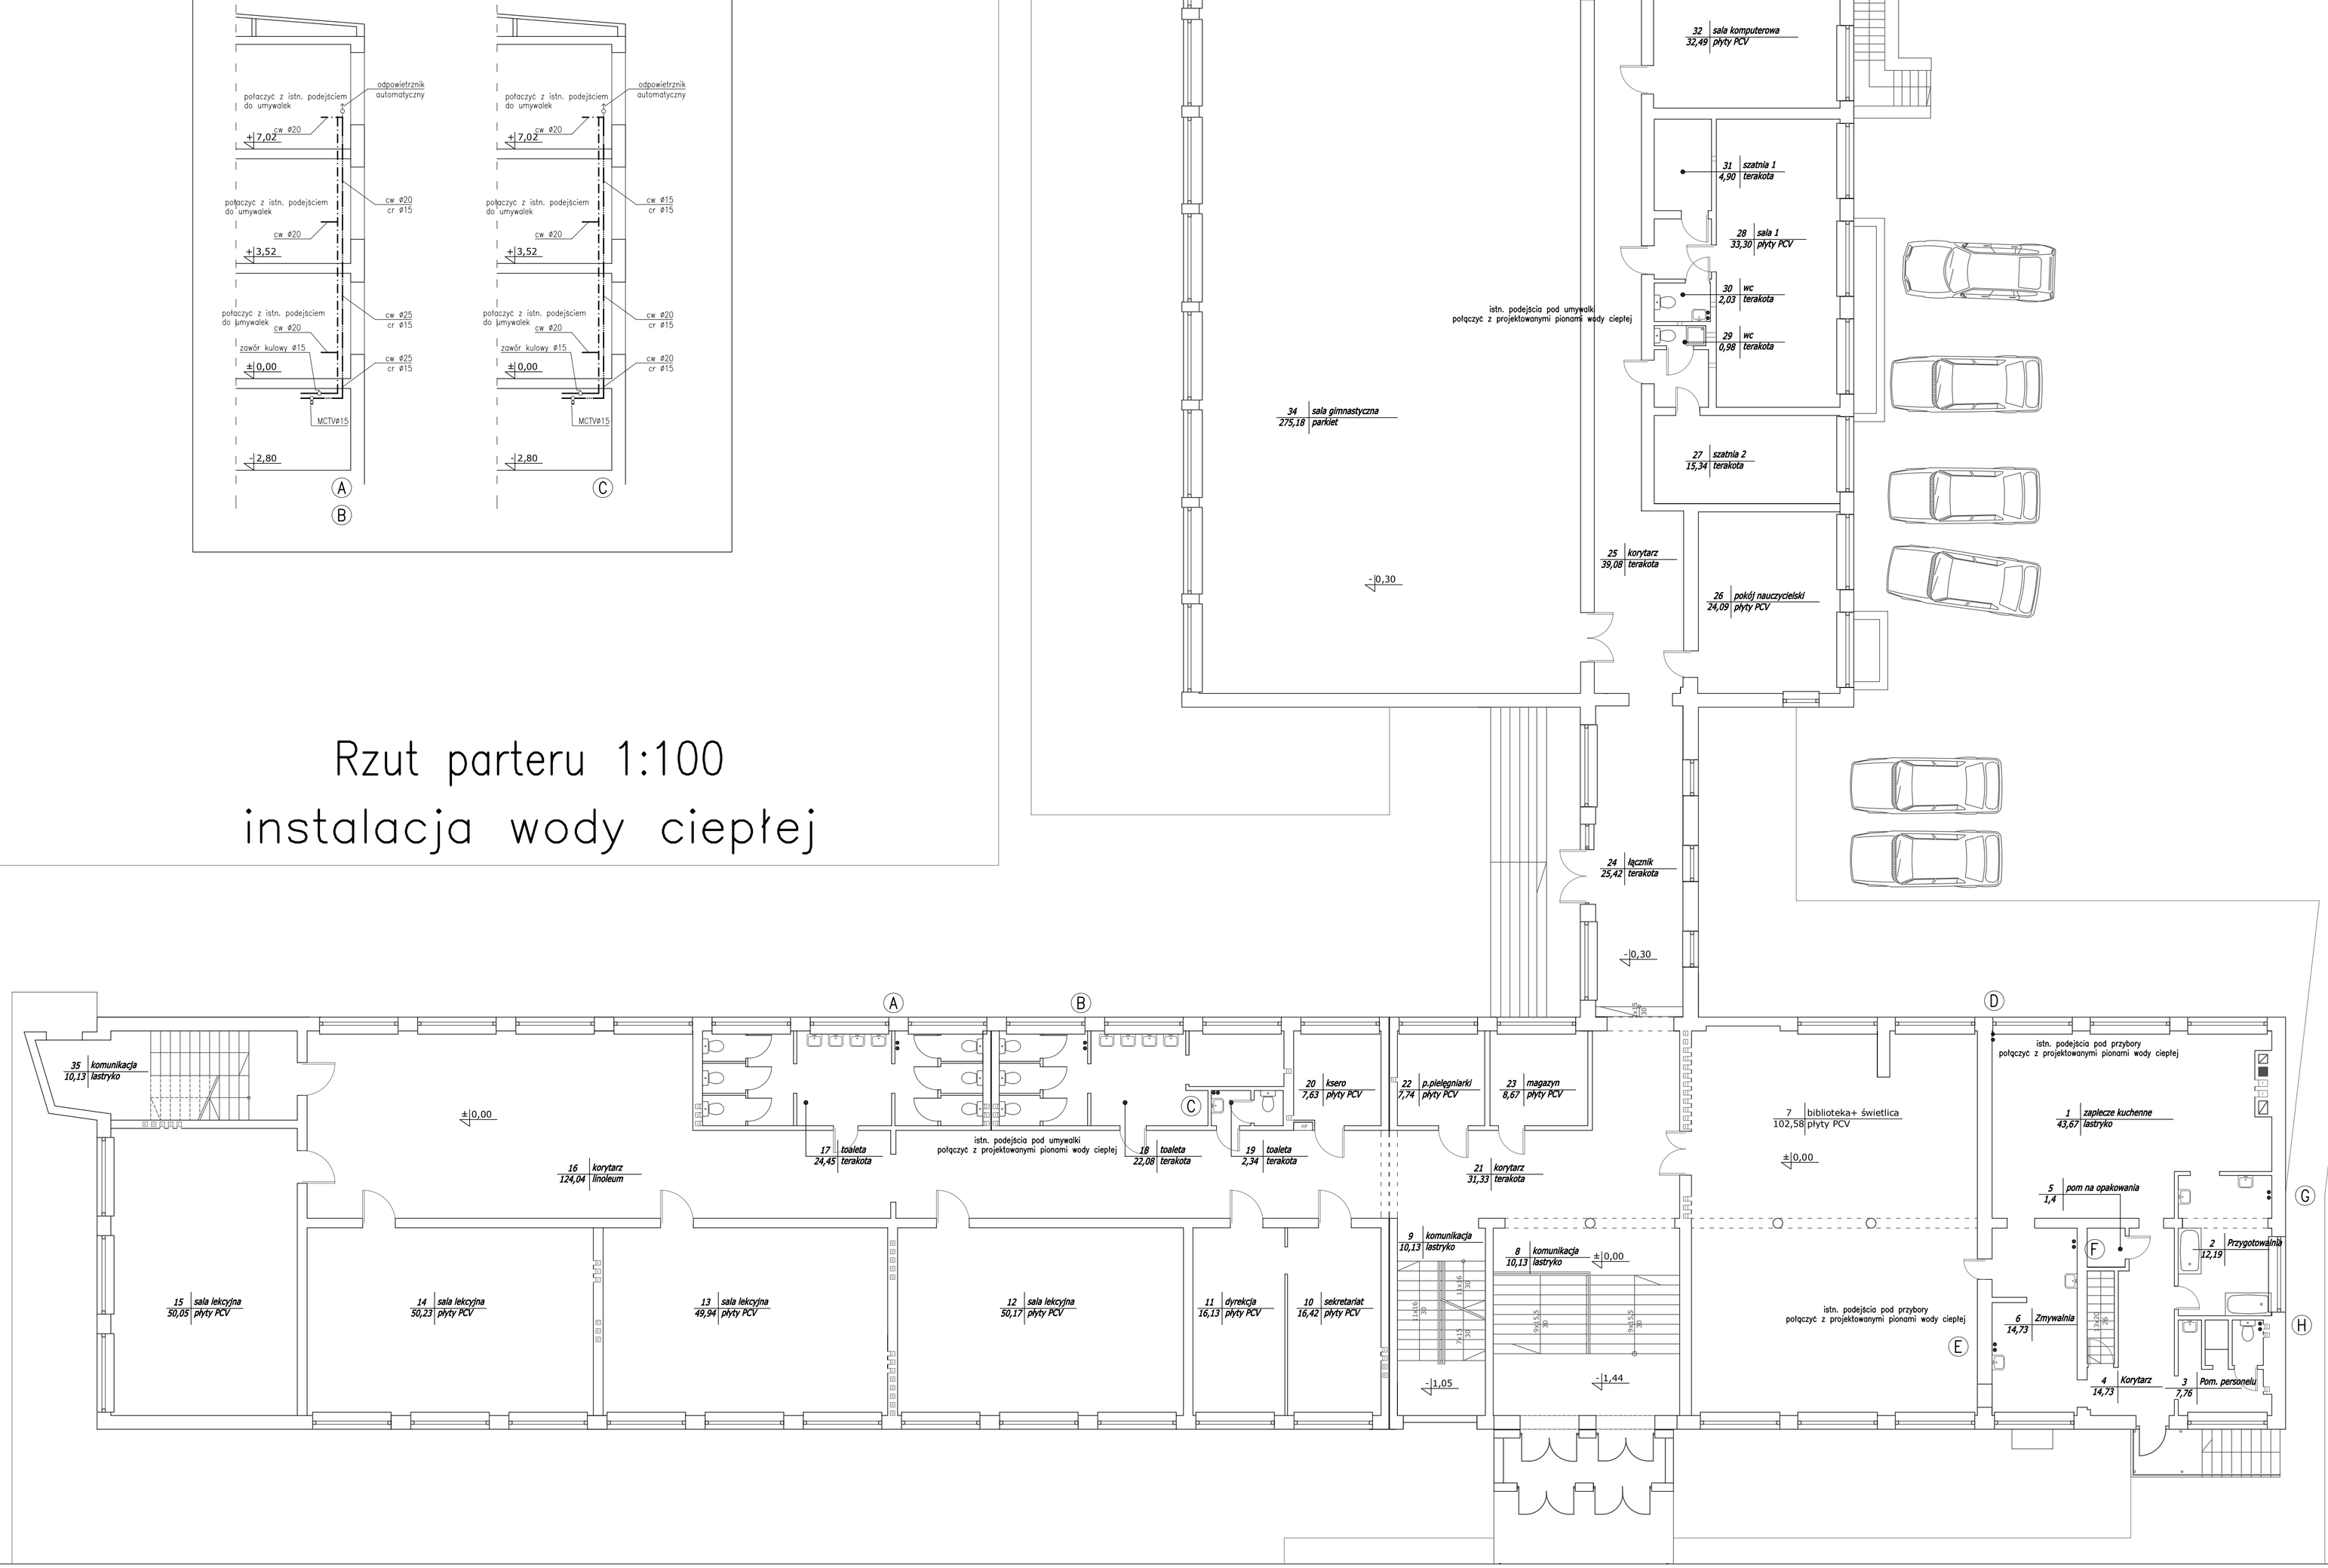


| | | | |
|---|---|---|---|
| Starowolsko - | Imię i nazwisko: | Nr upr: | Podpis |
| Projektant: | mgr inż. Andrzej Żmiejko | Bł/12/88<br>Bł/140/94 | |
| Sprawdzający: | mgr inż. Antoni Kulesza | Bł 43/92 | |
| Obiekt: | Szkoła Podstawowa i Gimnazjum w Bakalarzewie<br>ul. Filipkowska dz. nr 315/6 | | |
| Temat opracowania: | Projekt instalacji grzewczej i wody ciepłej | | |
| Branża: | Instalacje sanitarne | Stadium: | Projekt budowlany |
| Rysunek: | Rzut parteru<br>Instalacja wody ciepłej | | |
| Tom / Rewizja: | tom I rev. 0 | Skala: | 1:10( |
| Data: | 30 listopad 2007r | Nr rysunku: | IS-0 |