Rzut piwnic 1:100
instalacja grzewcza

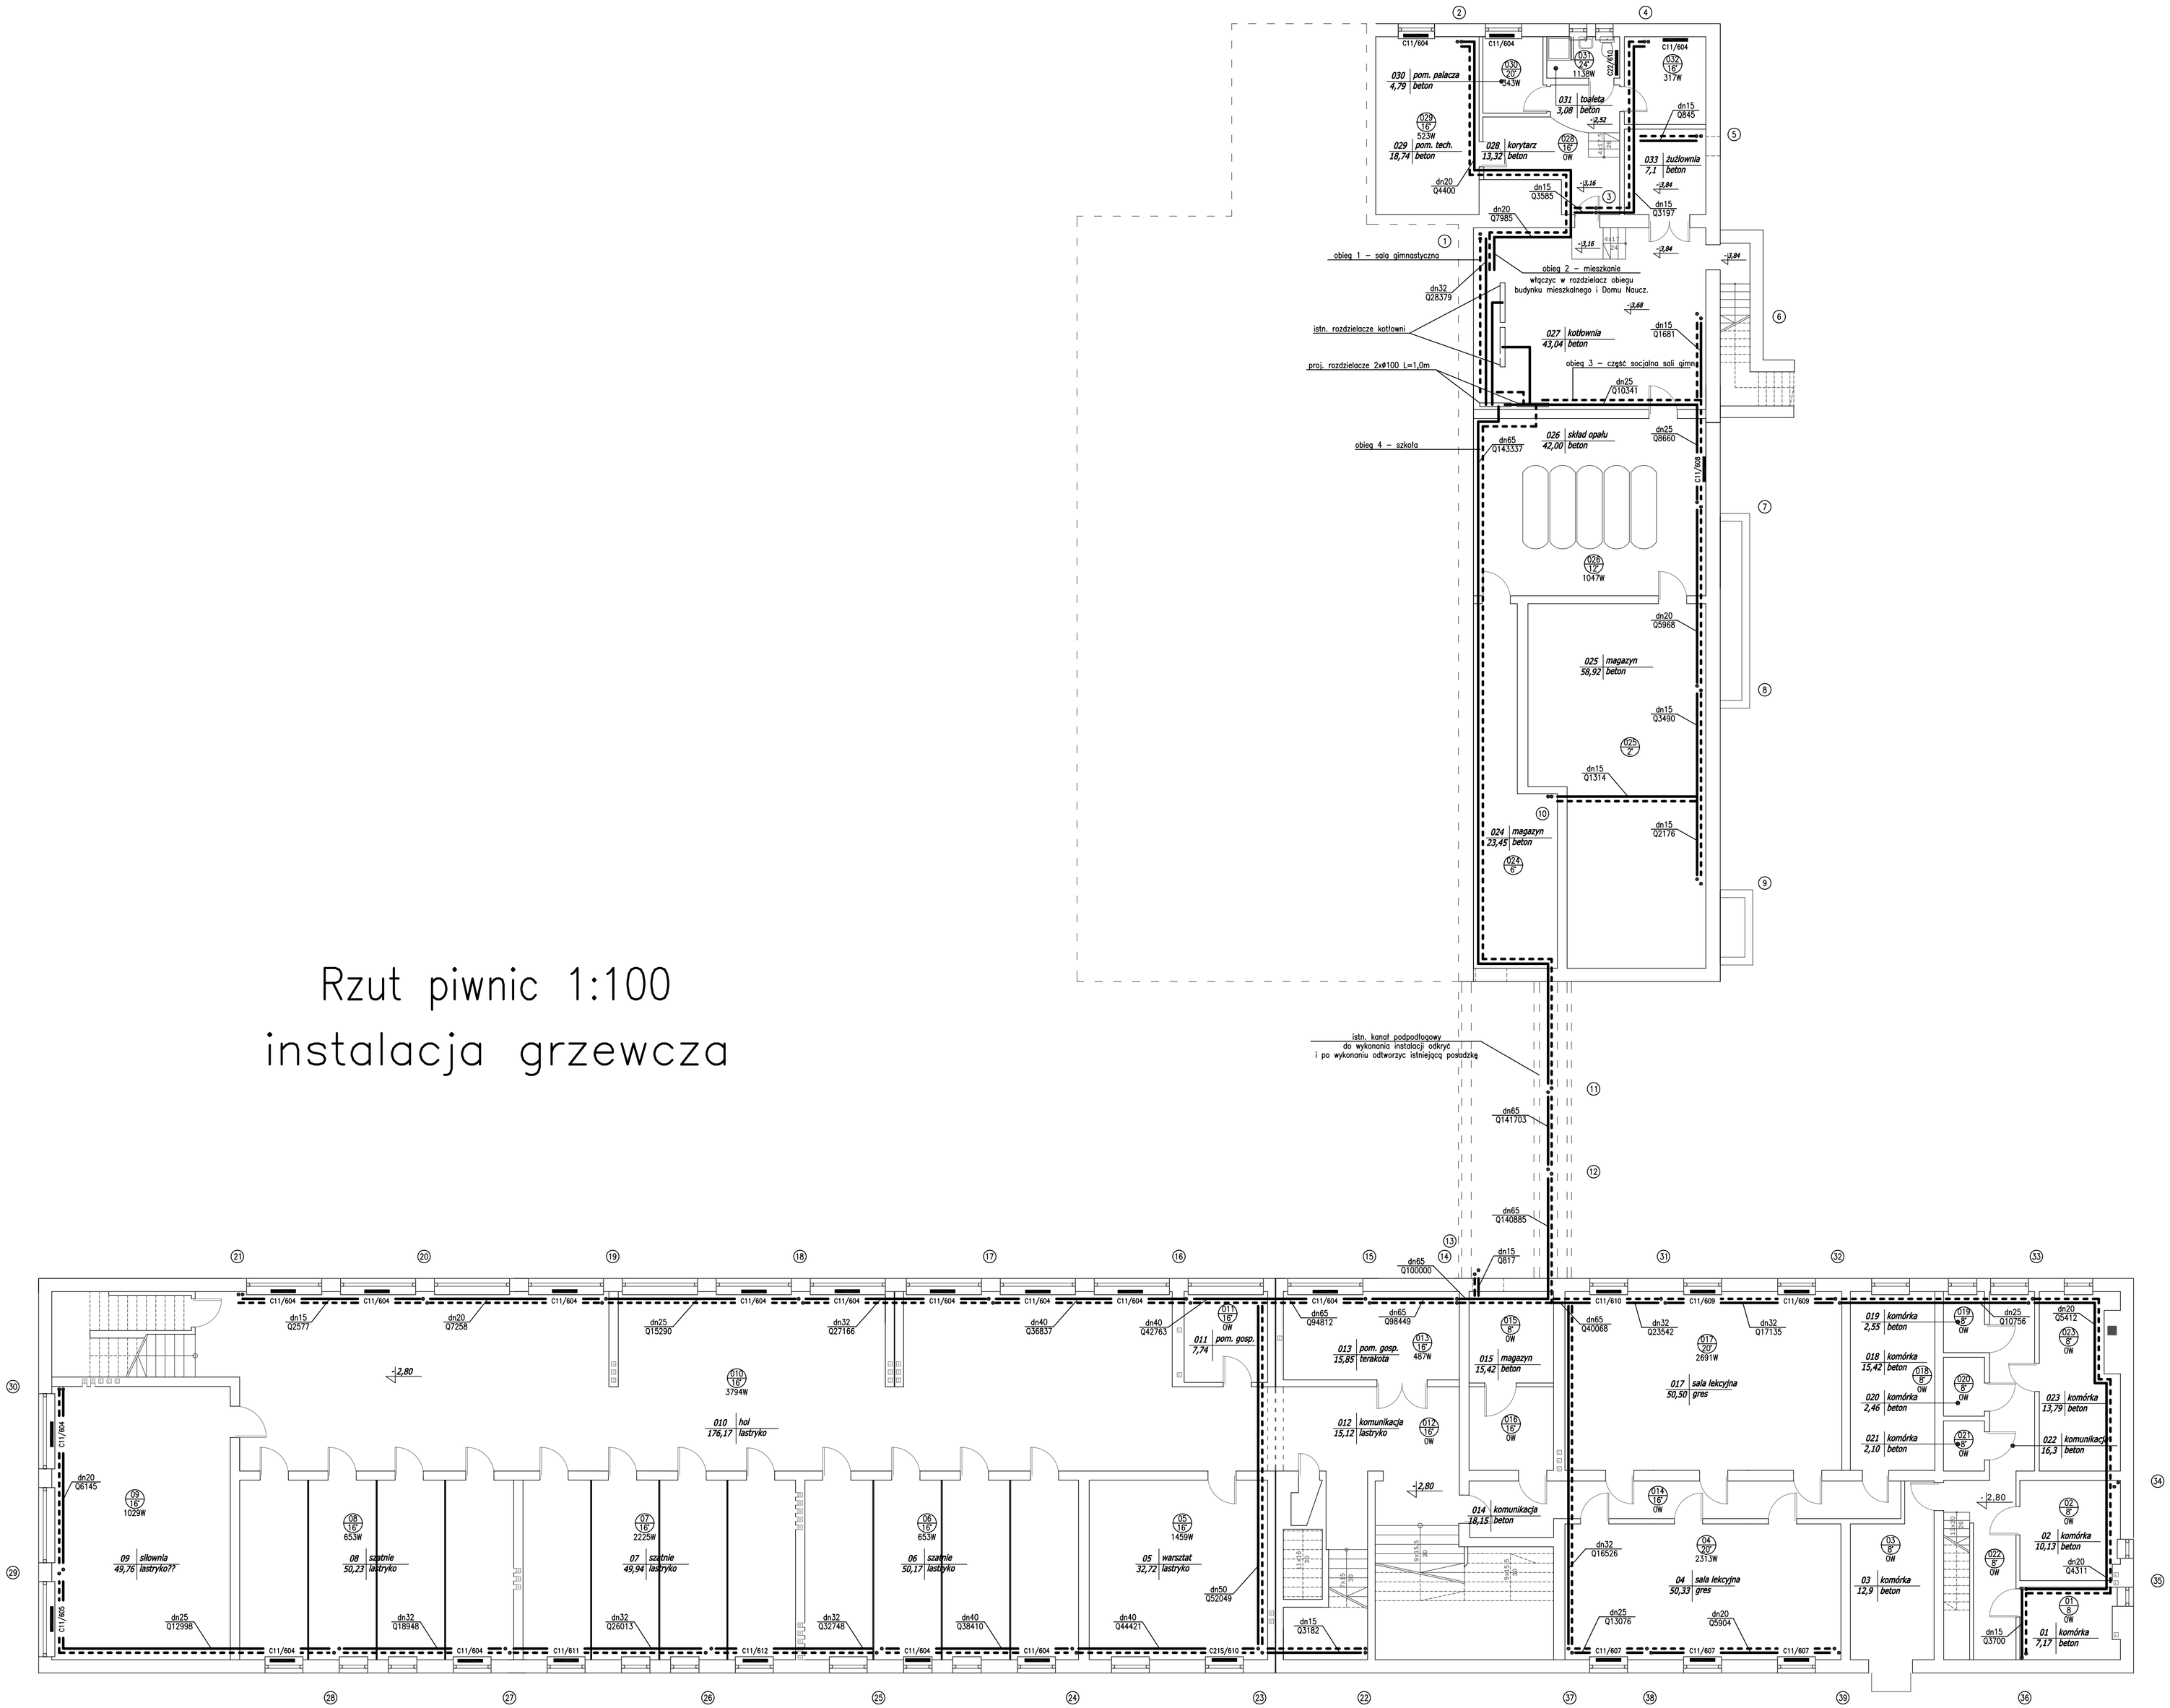

Stanowisko :	Imię i nazwisko :	Nr upr :	Podpis :
Projektant :	mgr inż. Andrzej Żmiejko	BłJ/12/88	
		BłJ/140/94	
Sprawdzający :	mgr inż. Antoni Kulesza	BI 43/92	

Obiekt :	Szkoła Podstawowa I Gimnazjum w Bakałarzewie ul. Filipkowska dz. nr 315/8
Temat opracowania :	Projekt instalacji grzewczej I wody ciepłej

Branża :	Stadium :
Instalacje sanitarne	Projekt budowlany

Rysunek :	Rzut piwnic instalacja grzewcza		
Tom / Rewizja	tom / rev. 0	Skala :	1:10(
Data :	30 listopad 2007r	Nr rysunku :	IS-0(