Rzut parteru 1:100
instalacja grzewcza

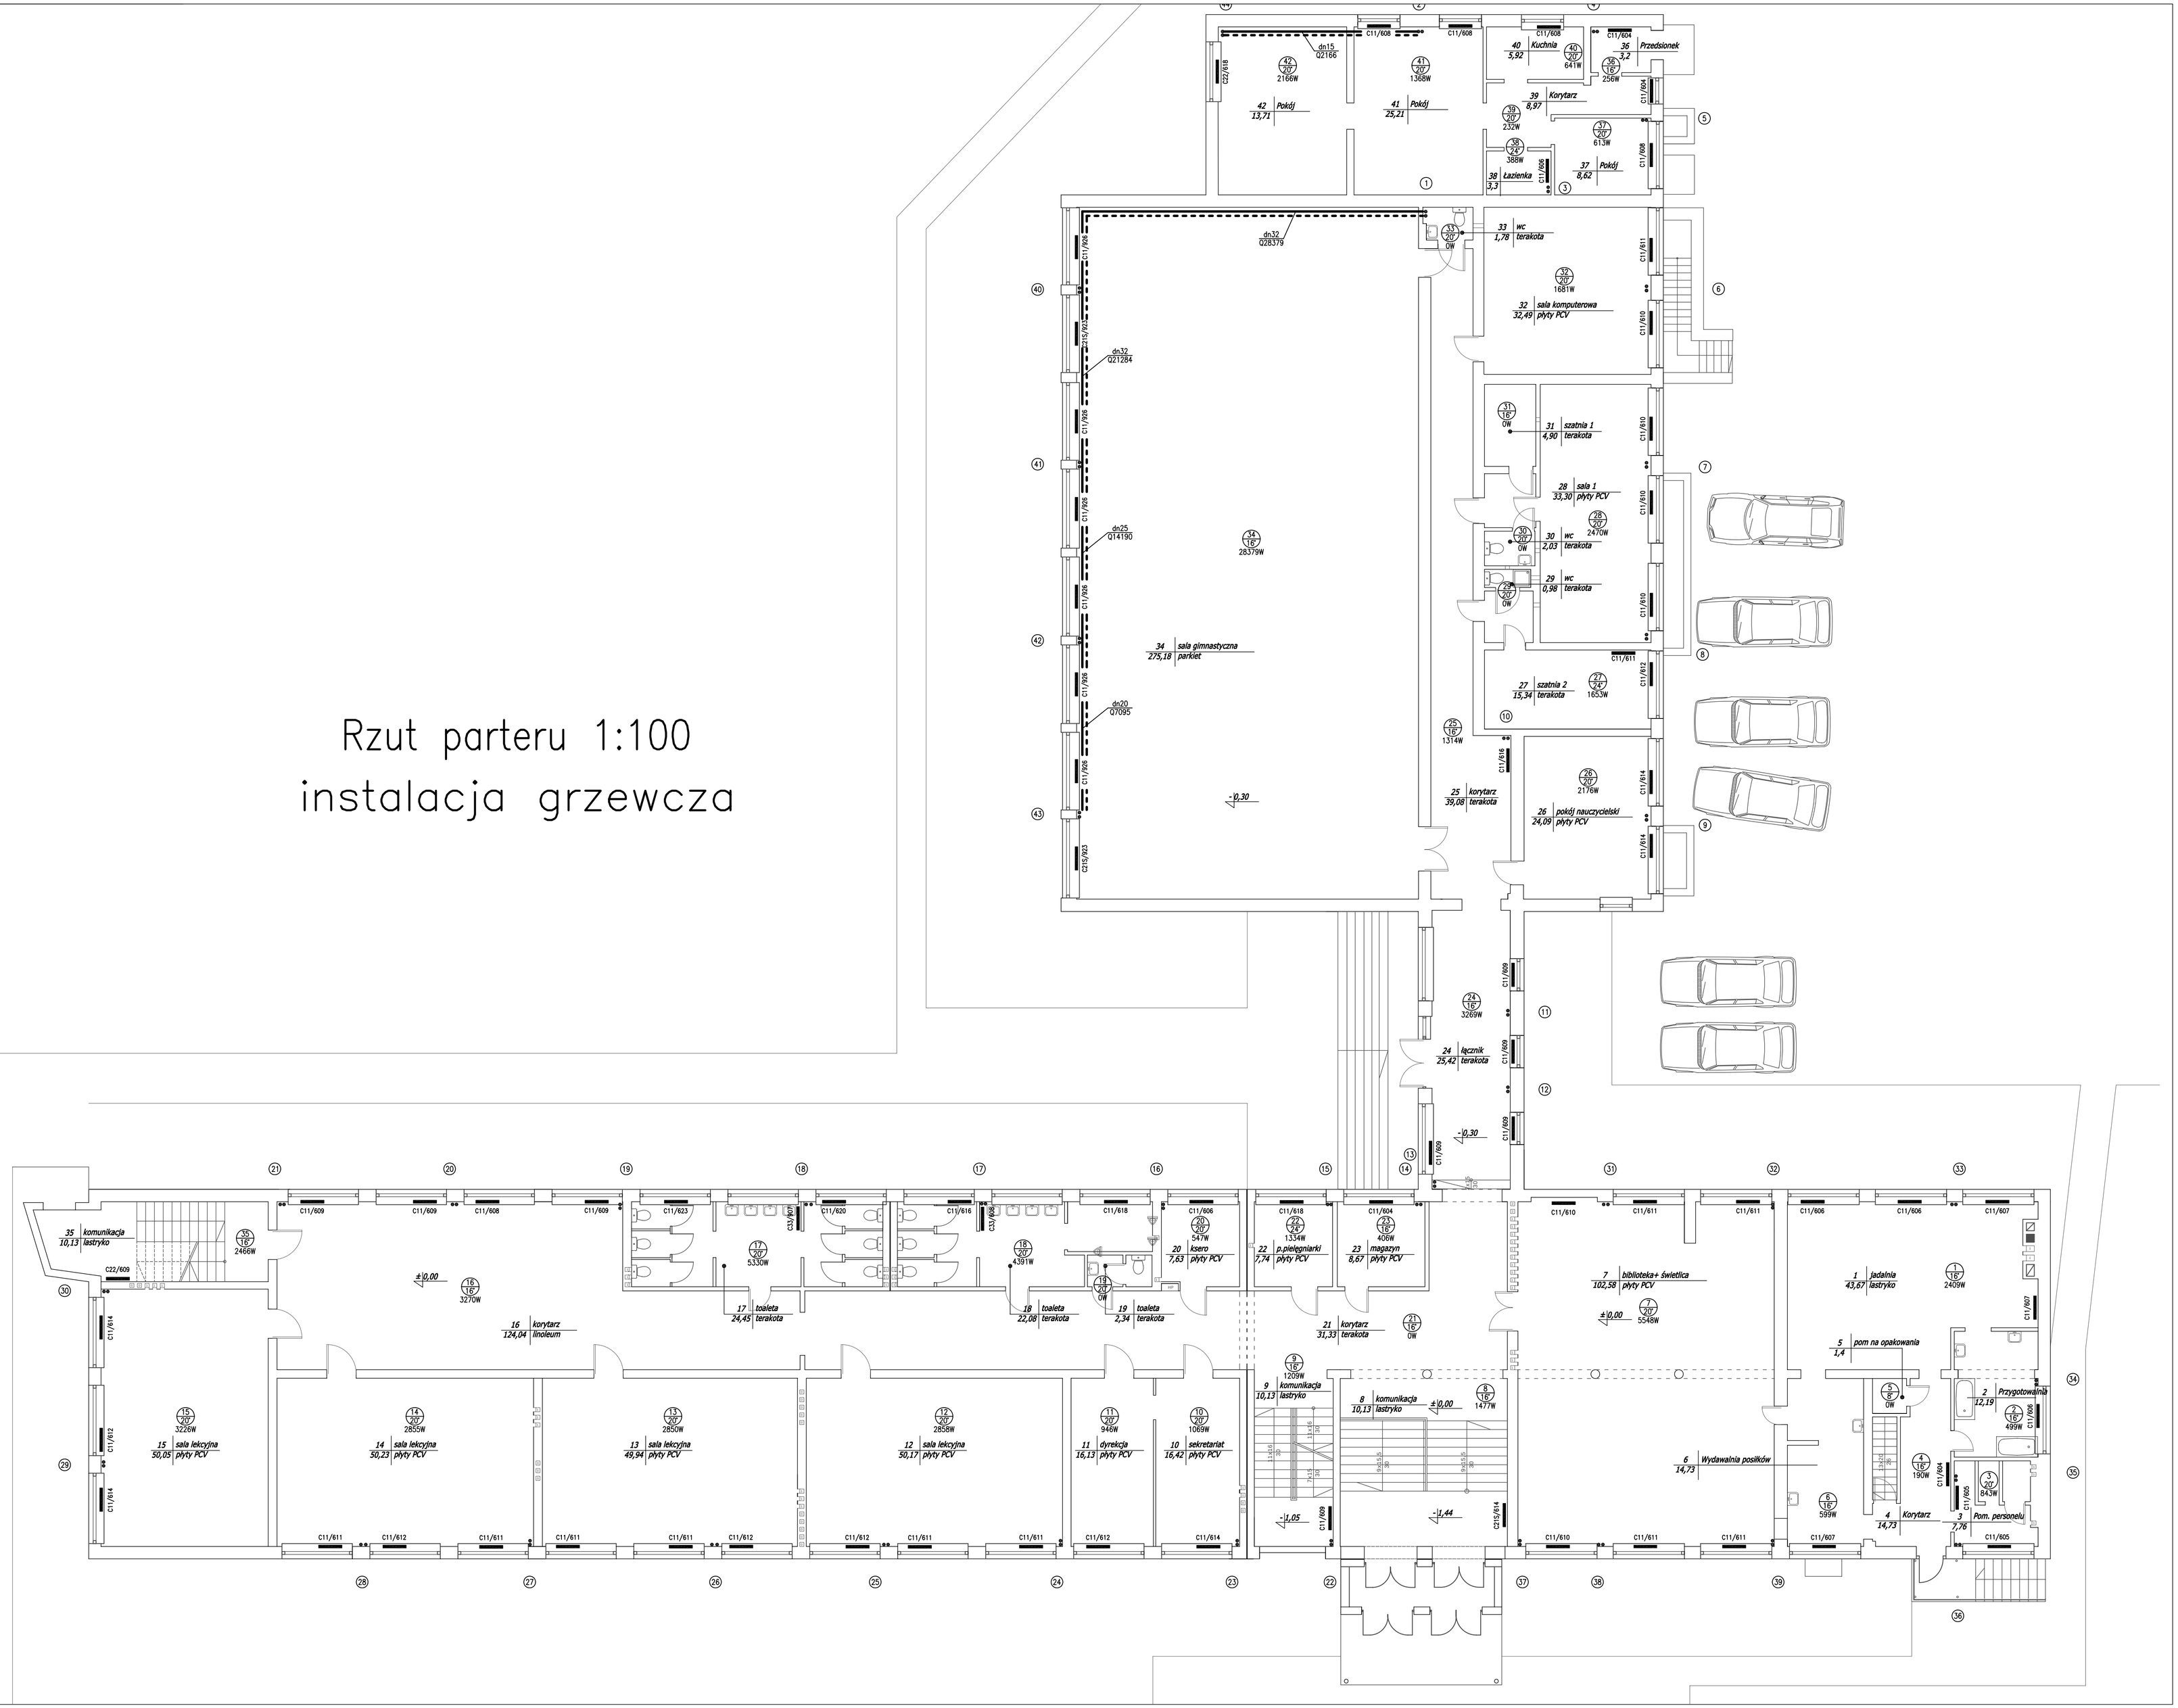

Stanowisko :	Imię i nazwisko :	Nr upr. :	Podpis :
Projektant :	mgr inż. Andrzej Żmiejko	BU/12/88	
		BU/140/94	
Sprawdzający :	mgr inż. Antoni Kulesza	BI 43/92	
Obiekt :	Szkoła Podstawowa i Gimnazjum w Bakałarzewie ul. Filipkowska dz. nr 315/8		
Temat opracowania :	Projekt instalacji grzewczej i wody ciepłej		
Branża :		Stadium :	
Instalacje sanitarne		Projekt budowlany	
Rysunek :	Rzut parteru instalacja grzewcza		
Tom / Rewizja :	tom / rev. 0	Skala :	1:10(
Data :	30 listopad 2007r	Nr rysunku :	IS-0(