


KONCEPCJA KANALIZACJI SANITARNEJ

MALINÓWKA

SKALA 1:1000

ARKUSZ 4
ARKUSZ 3

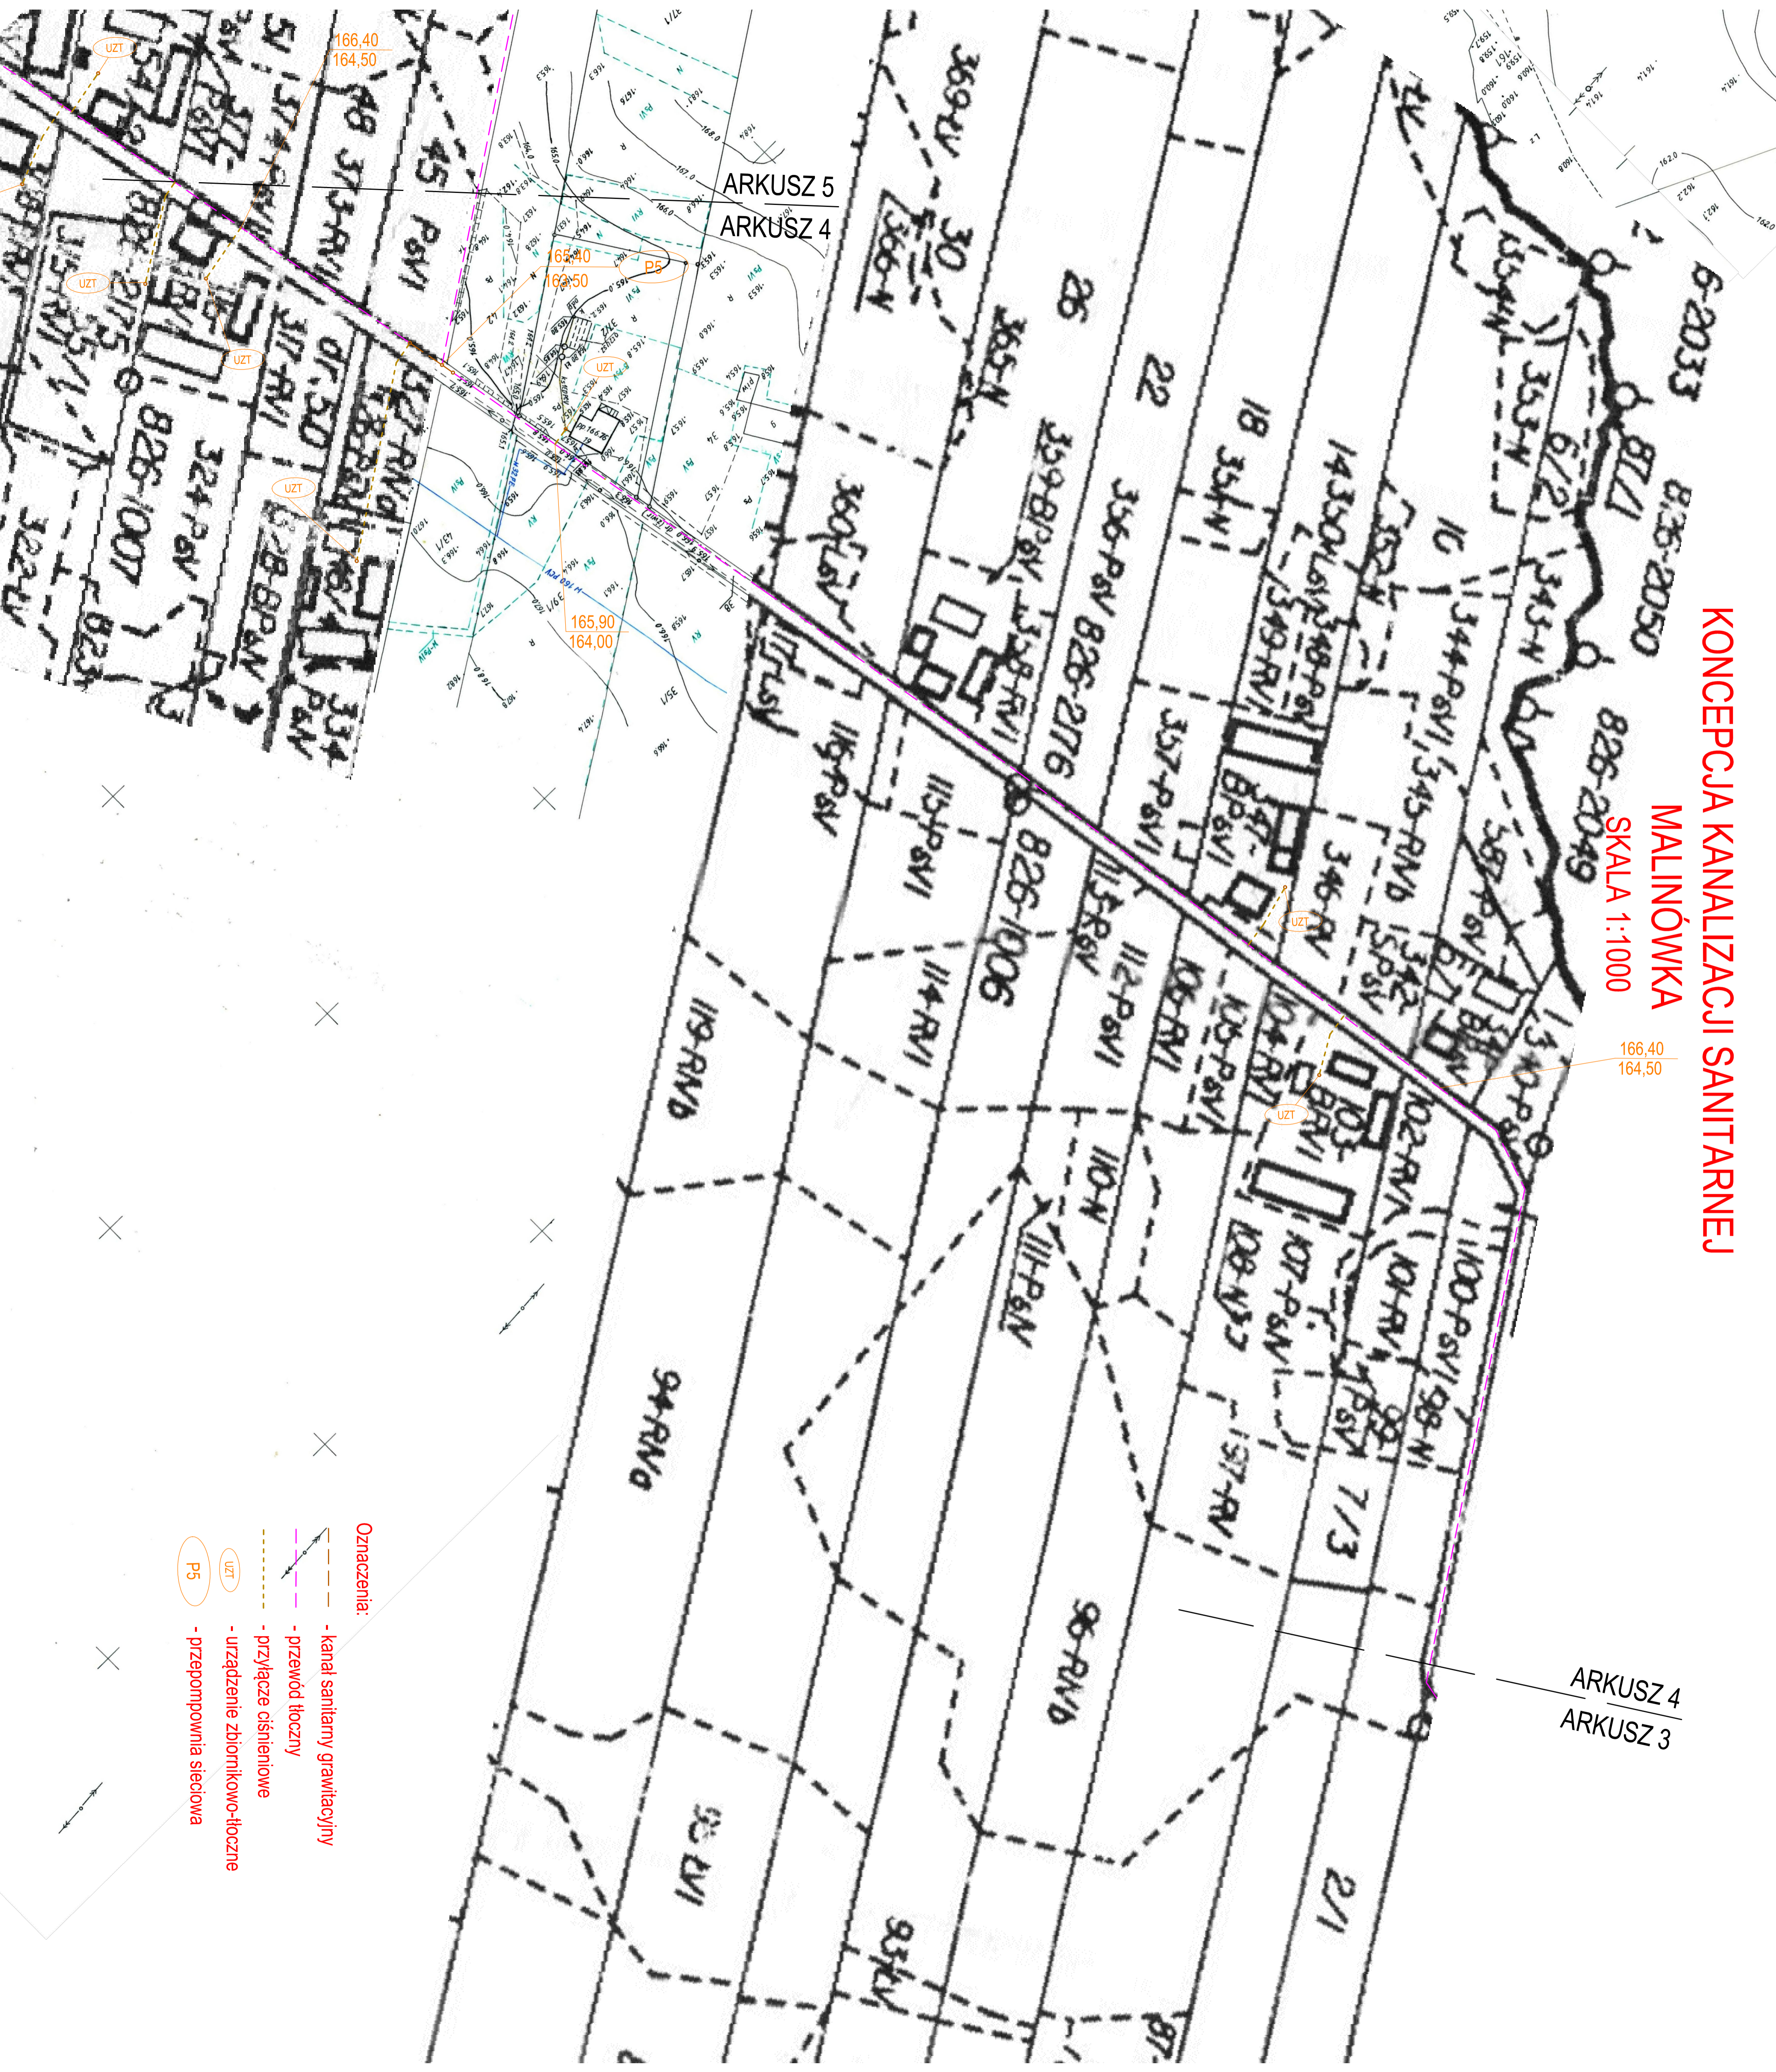

- Oznaczenia:
- kanał sanitarny grawitacyjny
 - przewód tłoczny
 - przyłącze oświetlowe
 - urządzenie zbiornikowo-tłoczne
 - przepompownia ściekowa
- UZT
- P5