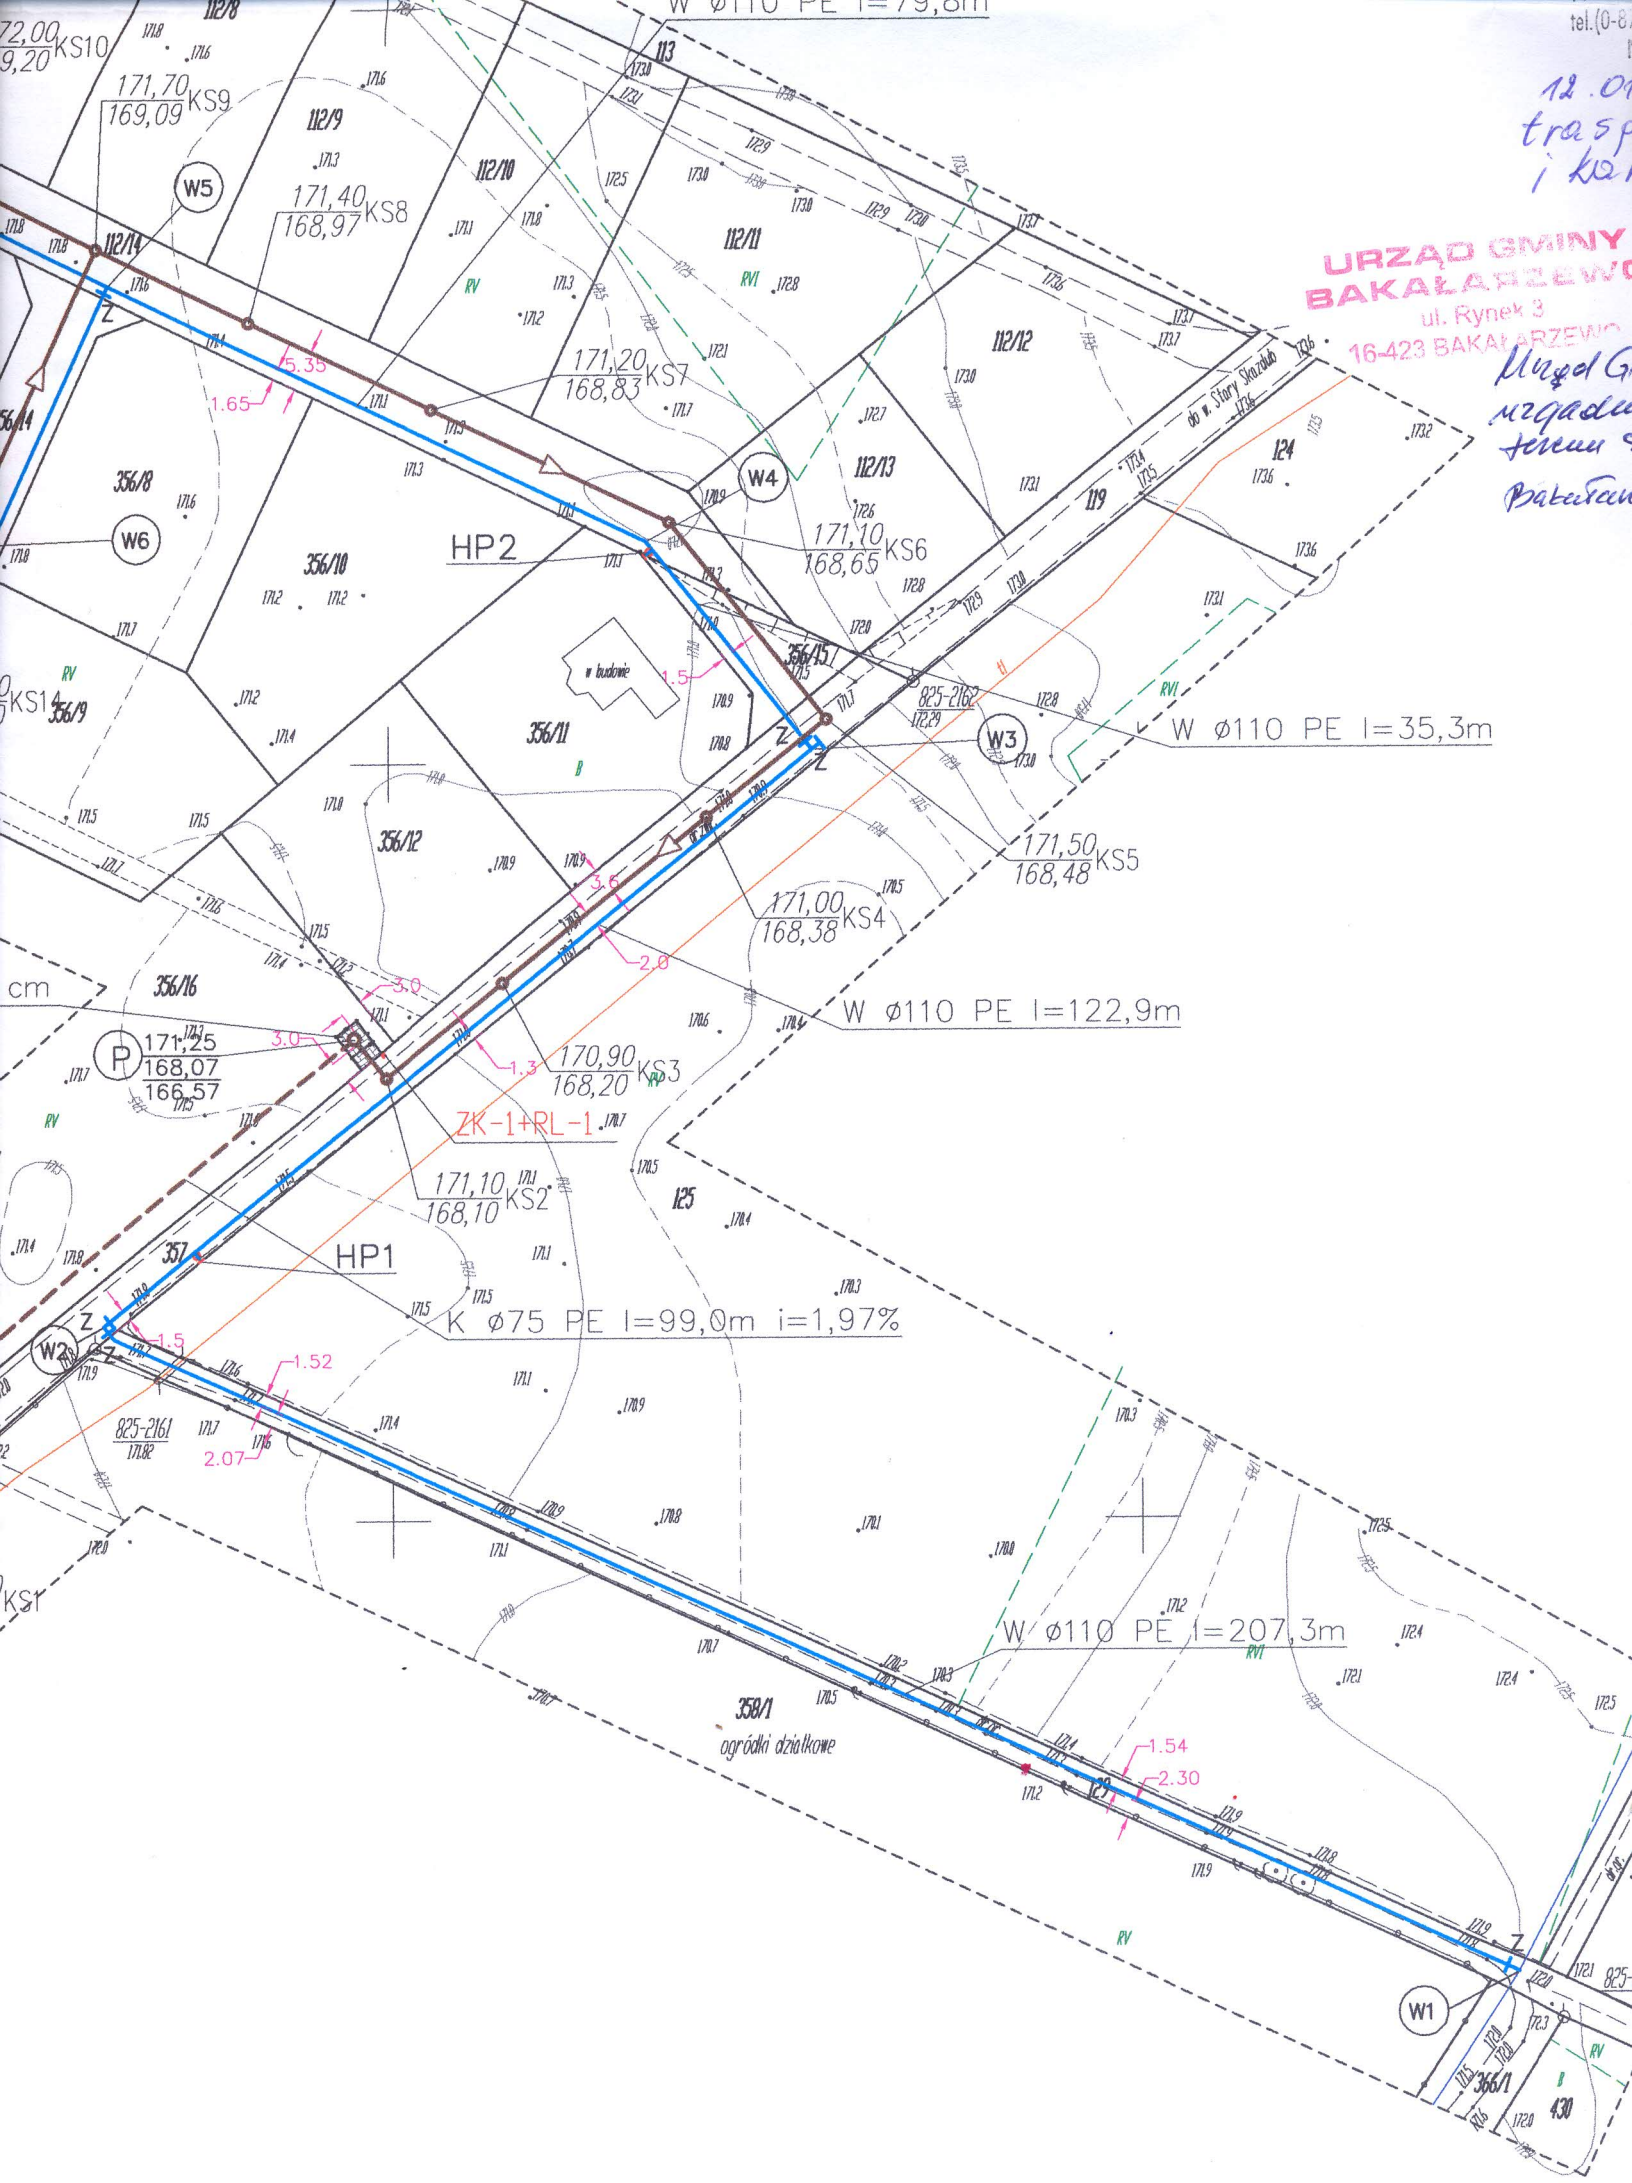
W ø110 PE l=79,8m
W ø110 PE l=35,3m
W ø110 PE l=122,9m
W ø110 PE l=207,3m
K ø75 PE l=99,0m i=1,97%
HP1
HP2
ZK-1+RL-1
W1
W2
W3
W4
W5
W6
KS1
KS2
KS3
KS4
KS5
KS6
KS7
KS8
KS9
KS10
112/14
112/9
112/10
112/11
112/12
112/13
356/8
356/10
356/11
356/12
356/15
356/16
357
358/1
366/1
430
119
124
125
ogródki działkowe
w budowie
ul. Stary Skarżewo
171,70
169,09
171,40
168,97
171,20
168,83
171,10
168,65
171,50
168,48
171,00
168,38
170,90
168,20
171,10
168,10
171,25
168,07
166,57
825-2162
825-2161
5.35
1.65
3.6
2.0
3.0
1.3
1.5
1.52
2.07
1.54
2.30
URZĄD GMINY
BAKAŁARZEWO
ul. Rynek 3
16-423 BAKAŁARZEWO