




SKALA 1:500

BAKALARZEWO - PARK - UL. RYNEK

PROJEKT ZIELENI

1:500

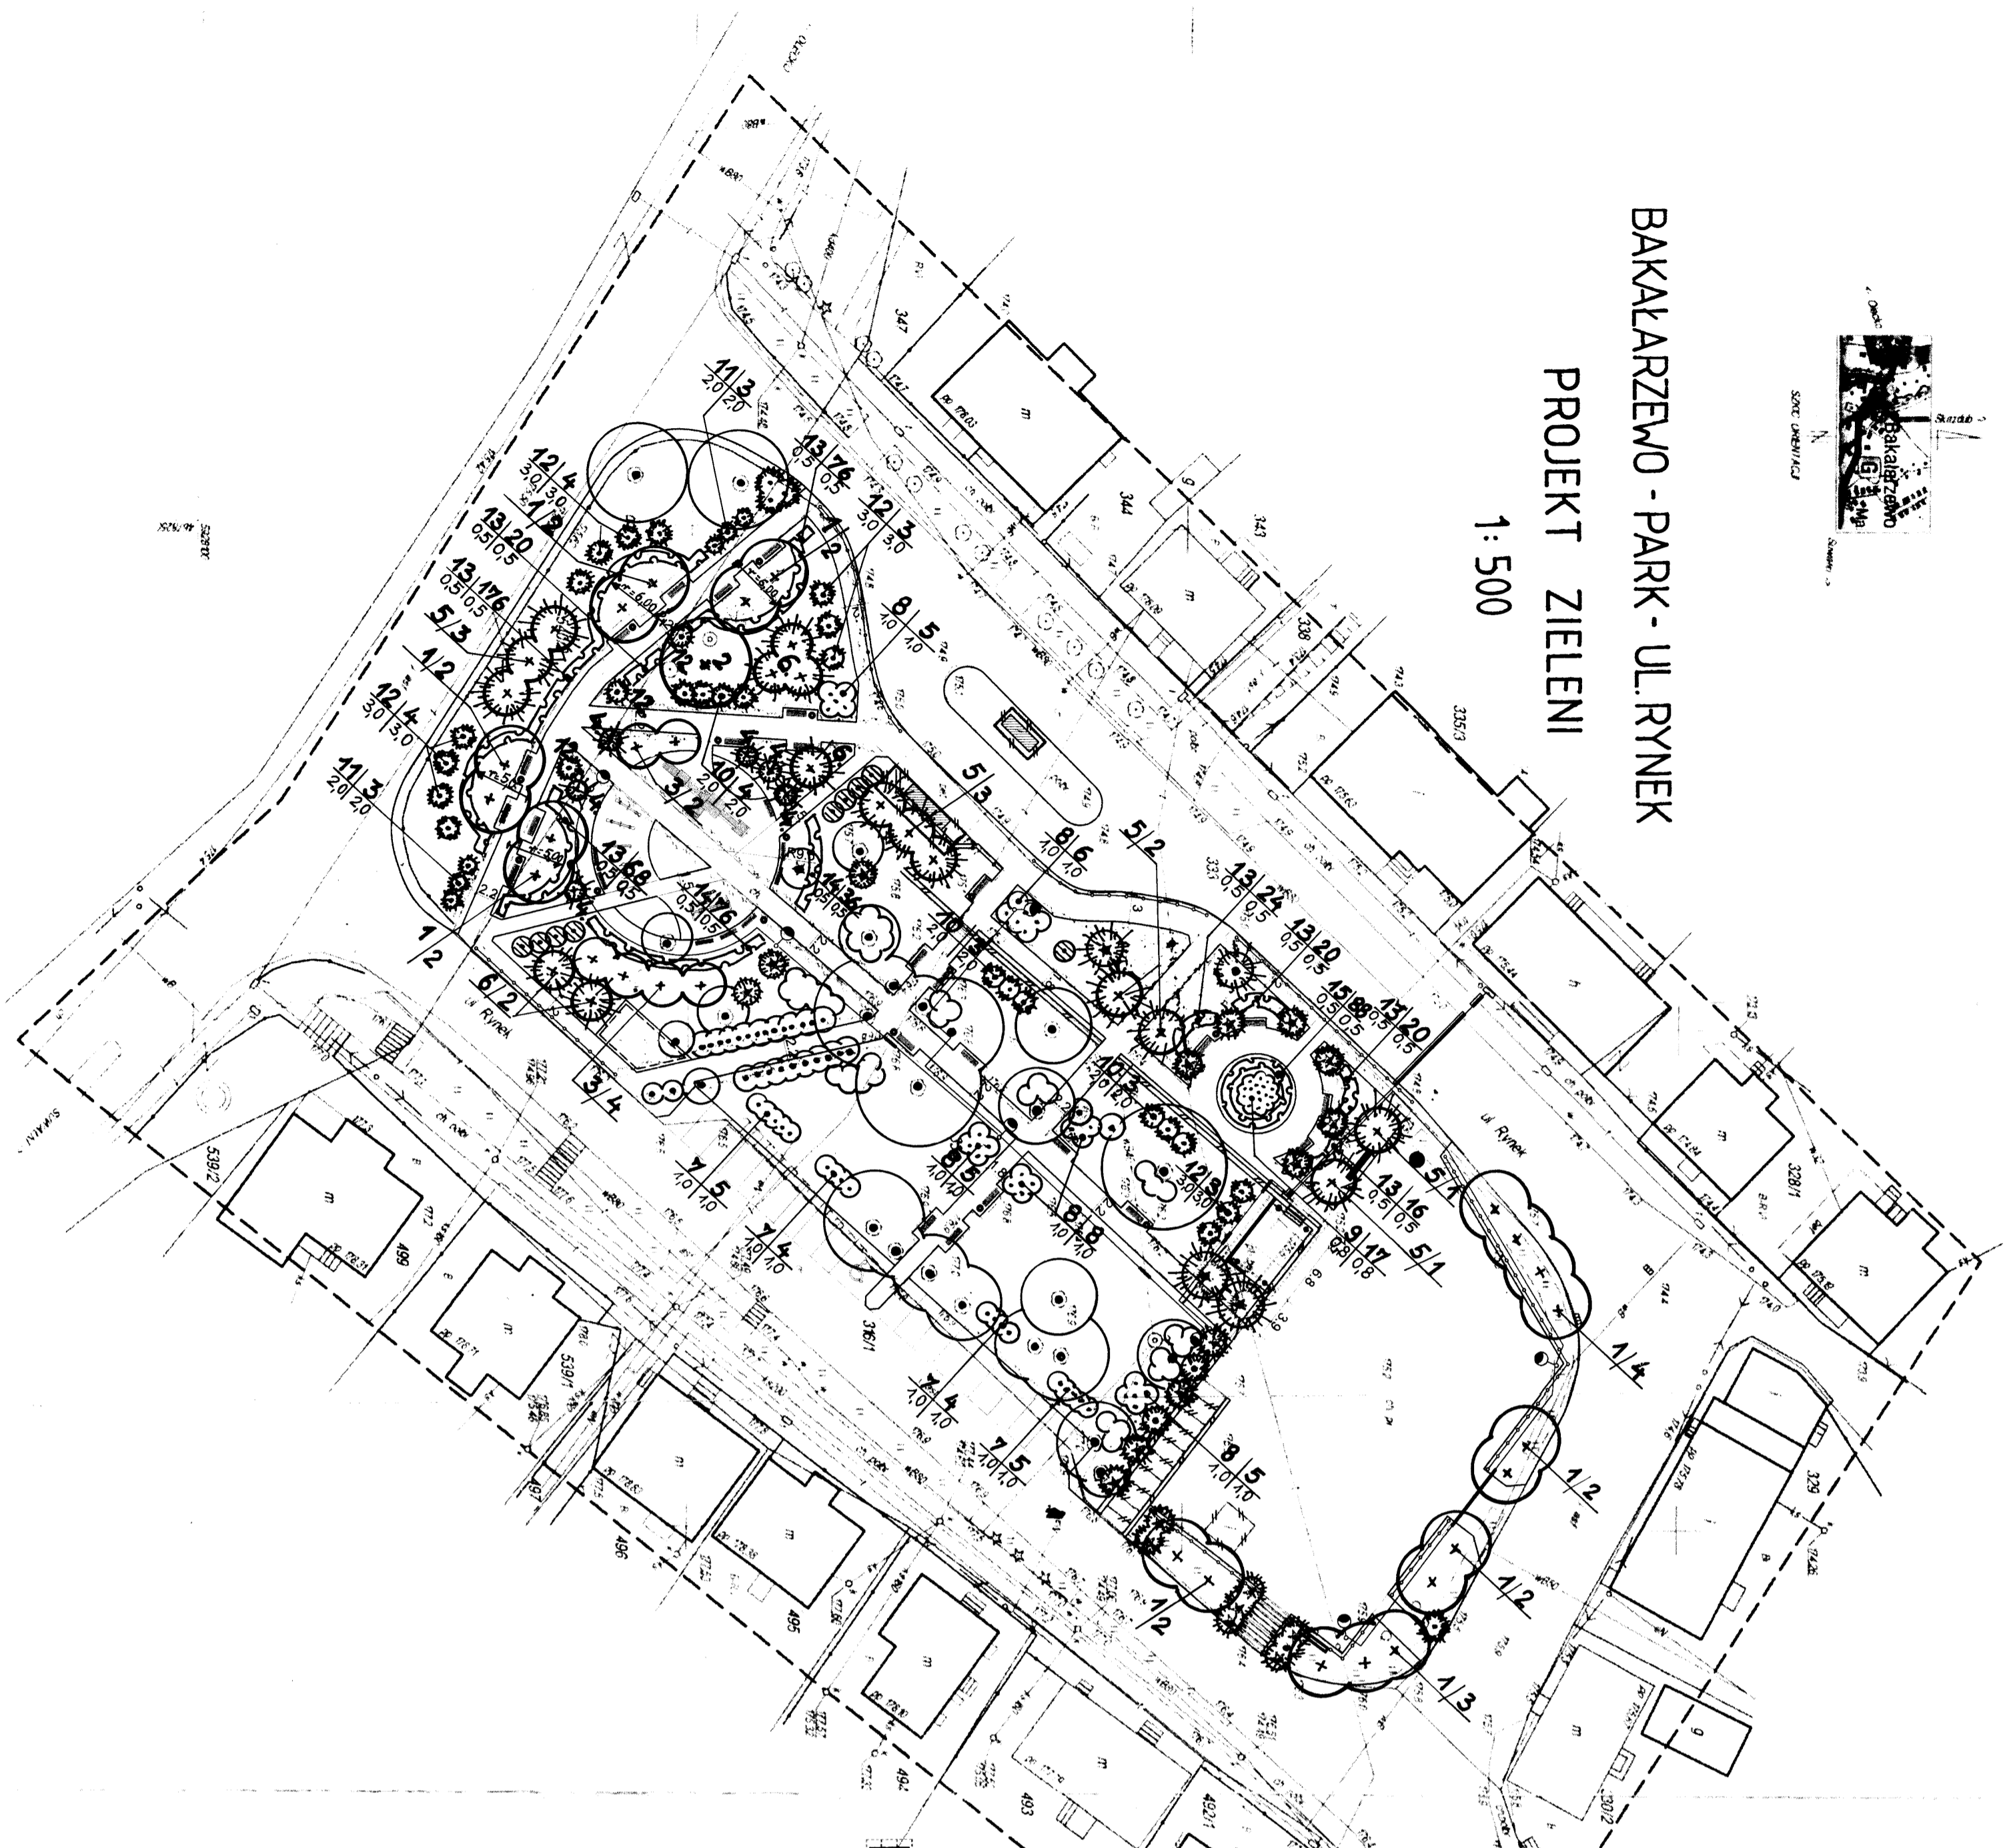

SKALA 1:500

OBJEKT : BAKALARZEWO dz nr 334
 Gmina : Bakalarzewo
 Woj : podlaskie
 Inwestor: Urząd Gminy Bakalarzewo
 Projektant: Marek Zdanowicz
 10-400 Szawłowski 80/7
 02-200 Warszawa

Nieważna mapa sytuacyjno-wysokościowa do celów projektowych została sporządzona na podstawie mapy/ryzy mapy zasadniczej skalej nr 26.33/094 Mapa aktualna na dzień 01.04.2007
 Nr KS 7512/2007
 Nr KENIG 825-6/2007

Swiatki dnia 24.04.2007
GEODETA
 Marek Zdanowicz

Sprawdzono projekty ZIEMI
 Stan na dzień 02.03.2007
INSPEKTOR
 mgr inż. Michał Szapiro

- LEGENDA:**
- OBIEKTY PRZEZNACZONE DO ROZBIÓRKI
 - PROJEKTOWANA ZADASZONA SCENA
 - PROJEKTOWANY PARKING
 - PROJEKTOWANE CHODNIKI DLA PIESZYCH
 - PROJEKTOWANA WIATA PRZYSTANKOWA REZERWA TERENU POD LOKALIZACJĘ KIOSKU
 - PROJEKTOWANE OGRÓDZENIA
 - PROJ. MASZT NA FLAGĘ
 - PROJ. TABLICA INFORMACYJNA
 - PROJ. SŁUP OGŁOSZENIOWY
 - LAMPY OŚWIETLENIOWE
 - KOSZ NA ŚMIECI

PRACOWNIA PROJEKTOWA "AR-EL" - Ryszard Rybak	
Swiatki ul.konowa 45/47	
Temat:	Projekt parku
Adres:	Bakalarzewo
Rysunek:	PROJEKT ZIELENI
Architektura:	mgr inż. arch. Jowita Pietroszkiewicz Ryszard Rybak
Zieleni:	mgr inż. Teresa Pudzińska Twardz.
	NR RYS. 1

WYKAZ MATERIAŁU ROŚLINNEGO

Lp.	Nazwa rośliny	Jedn.	Ilość
DRZEWA LIŚCIASTE			
1.	ACER PLATANOIDES GLOBOSUM- klon pospolity kulisy	szt.	21
2.	QUERCUS RUBRA- dąb czerwony	szt.	1
3.	SORBUS INTERMEDIA- jarzab szwedzki	szt.	6
razem:			
		szt.	28
DRZEWA IGLASTE			
4.	PICEA OMORICA - świerk serbski	szt.	6
5.	PICEA PUNGENS - świerk kijańczy	szt.	10
6.	PINUS NIGRA - sosna czarna	szt.	6
razem:			
		szt.	22
KRZEWY LIŚCIASTE			
7.	DEUTZIA SCABRA - zyliszek szorstki	szt.	18
8.	FORSYTHIA INTERMEDIA "MALUCH"- forsycja maluch	szt.	29
9.	SPIRAEA BUMALDA Anthony Waterer- tawuła drobna A.W.	szt.	17
razem:			
		szt.	64
KRZEWY IGLASTE			
10.	JUNIPERUS CHINENSIS Mini Junep- jodłowiec chiński M.J.	szt.	10
11.	JUNIPERUS CHINENSIS Old Gold - jodłowiec chiński O.G.	szt.	6
12.	THUJA OCCIDENTALIS AURESCENS- żywotnik zach. złocisty	szt.	17
razem:			
		szt.	33
ZYWIOPŁOTY			
13.	BERBERIS THUNBERGII ATROPURPUREA- berberys Thunb. purpurowy	szt.	420
14.	POTENTILLA FRUTICOSA- pięciolnik krzewiasty	szt.	112
15.	SPIRAEA JAPONICA Little Princess - tawuła japońska L.P.	szt.	88
razem:			
		szt.	620

- LEGENDA**
- Drzewa liściaste i iglaste isn.
 - Krzewy liściaste i iglaste isn.
 - Drzewa liściaste i iglaste proj.
 - Krzewy liściaste i iglaste proj.
 - Żywopłoty liściaste 2-rzędowe proj.
 - | | | |
|-----------|---------|------------|
| 13 20 | Gatunek | Ilość szt. |
| 0,5 0,5 | rozstaw | sadzenia |
 - | | | |
|-------|---------|------------|
| 1 / 4 | Gatunek | Ilość szt. |
|-------|---------|------------|
 - Krzewy isn. przesadzone z innego miejsca (nr 55 i 62 z wykazu roślin isn.)
 - Tramwaki