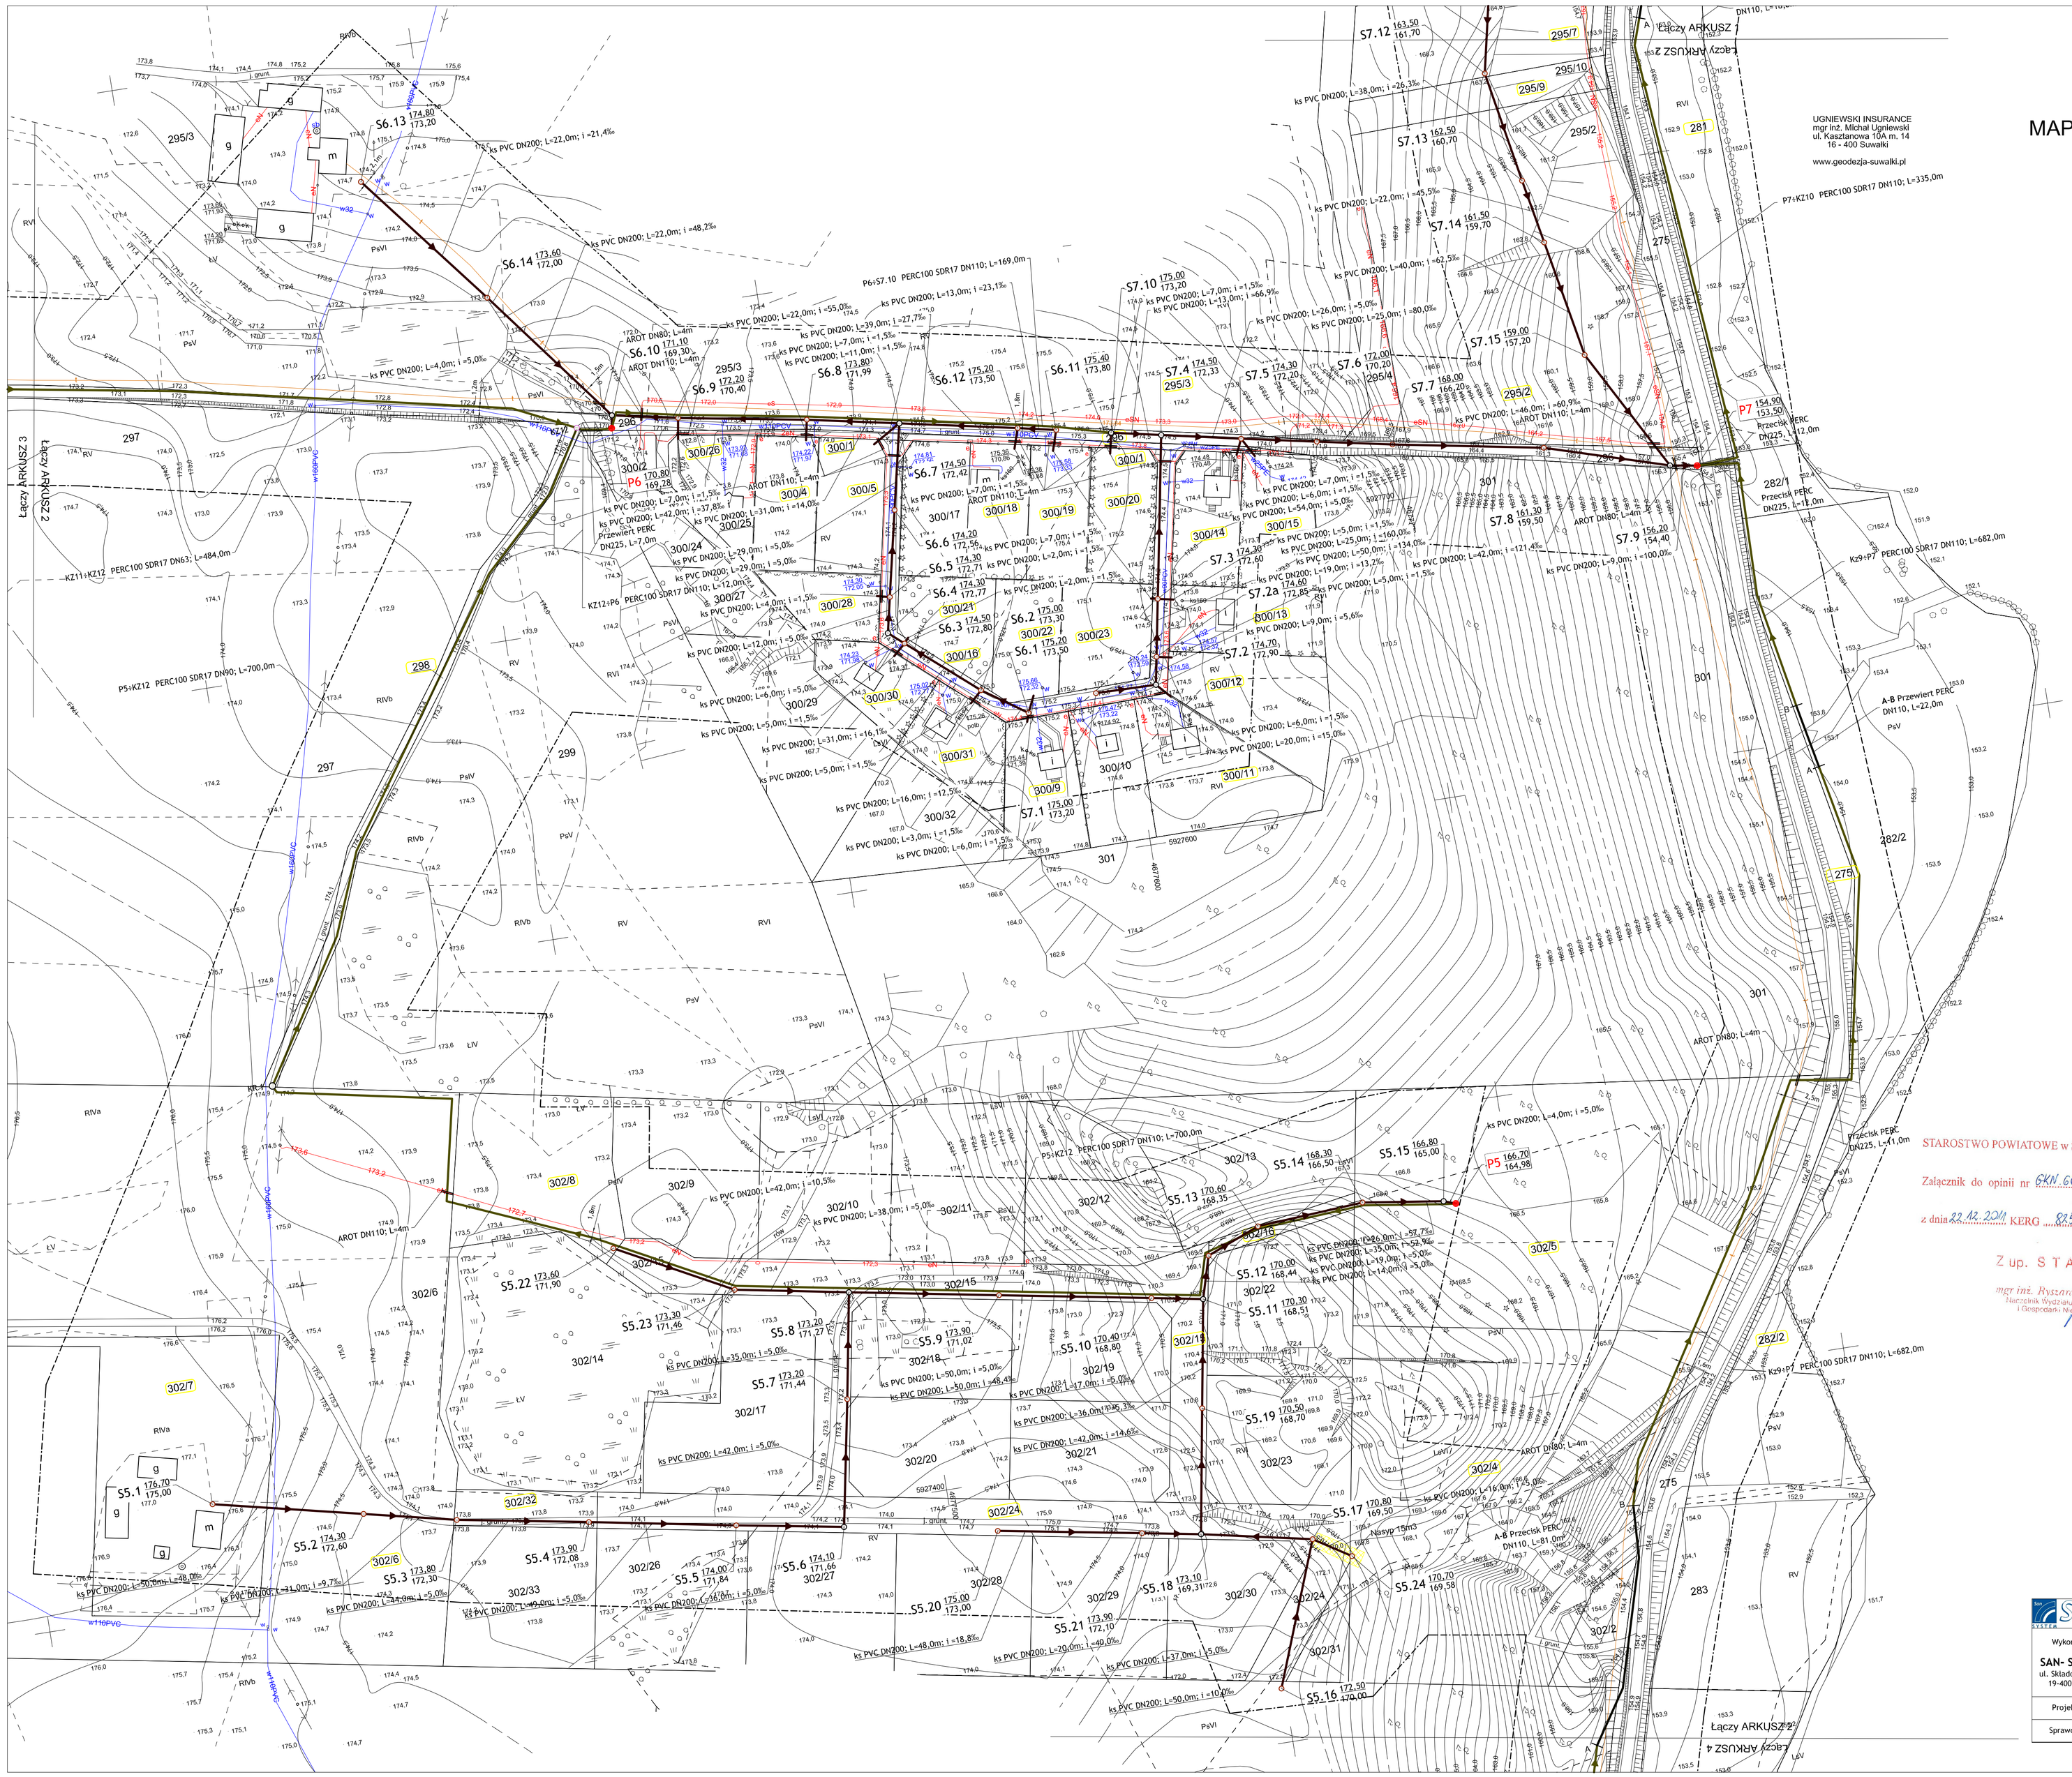

UGNIEWSKI INSURANCE
mgr inż. Michał Ugniewski
ul. Kasztanowa 10A m. 14
16 - 400 Suwałki

www.geodezja-suwalki.pl

MAPA SYTUACYJNO - WYSOKOŚCIOWA
do celów projektowych

skala 1 : 1000

ARKUSZ 2 (10)

Sprawdzono projekty ZUD
stan na dzień 22.09.2011
GEODETA POWIATOWY
mgr inż. Ryszard Jan Kalinowski

Woj.: podlaskie
Pow.: suwalski
Jedn. ewid.: Bakałarzewo
Obręb: Bakałarzewo
Obiekt: teren wsi Nowa Wieś i Bakałarzewo

Nr rob.: 20178 - 73 / 2011
K.E.R.G.: 825 - 18 / 2011
Ark. mapy : 215.331.141, 215.331.142
215.331.143, 215.331.144

Mapa aktualna na dzień: 20.09.2011 r.

Wykonał: Geodeta Uprawniony
Świadectwo GUGiK nr 20178
mgr inż. Michał Ugniewski
16-400 Suwałki, ul. Kasztanowa 10A/14
tel. 0 603 833 822

Niniejszą mapę sporządzono na podstawie istniejących materiałów geodezyjnych stanowiących zasób Ośrodka oraz pomiaru uzupełniającego z 2011 roku.

Matryca mapy znajduje się w ewidencji Powiatowego Ośrodka Dokumentacji Geodezyjnej i Kartograficznej w Suwałkach.

Wszelkie obiekty budowlane podlegają wytyczeniu przez jednostkę wykonawstwa geodezyjnego lub osoby fizyczne posiadające zezwolenie na wykonywanie tego typu prac geodezyjnych.

Poza wykazanymi na niniejszej mapie urządzeniami podziemnymi nie wyklucza się istnienia w terenie urządzeń podziemnych o których brak było informacji w ośrodkach branżowych i nie zostały odnalezione w czasie inwentaryzacji geodezyjnej. zgodnie z art. 27 ustawy z dnia 17 maja 1989r.
- Prawo geodezyjne i kartograficzne

OPTIMA Spółka z o.o.
19-400 Olecko, Aleja Zwycięstwa 5
tel.(0-87) 523-00-26, fax (0-87) 523-00-27
NIP 847-000-04-96

14.12.2011 uzgodniono trasę sieci kanalizacyjnej ark 2 ÷ 10 na warunkach podanych w piśmie Nr. 1048/11 z dnia 14.12.2011

Kierownik
Ul. Elektryczna i Usług
OPTIMA Spółka z o.o. w Olecku
inż. Eugeniusz Lipiński

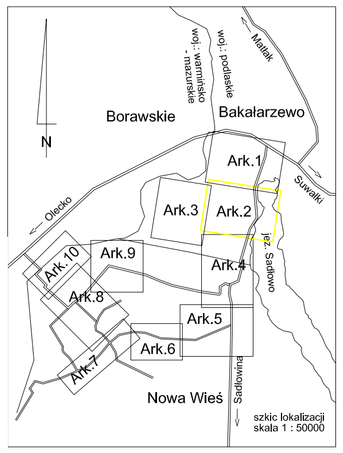

STAROSTWO POWIATOWE w SUWAŁKACH
Załącznik do opinii nr GKN.6630.230.2011
z dnia 22.12.2011 KERG 825-9/2011
Z up. STAROSTY
mgr inż. Ryszard Jan Kalinowski
Naczelnik Wydziału Geodezji, Katastru i Gospodarki Nieruchomościami

Załącznik nr 2 do decyzji
nr DPII.4030.142.2011
z dnia 06.12.2011 r.

LEGENDA:

- Projektowana sieć grawitacyjnej kanalizacji sanitarnej
- Projektowana sieć grawitacyjnej termoizolowanej kanalizacji sanitarnej
- Projektowana sieć tłocznej kanalizacji sanitarnej
- PS X — Projektowana sieciowa przepompownia ścieków (najazdowa)
- PS X — Projektowana sieciowa przepompownia ścieków (3mx3m)
- PD X — Projektowana domowa przepompownia ścieków
- S X.X — Projektowana studzienka kanalizacyjna PP 630mm
- S X.X — Projektowana studzienka kanalizacyjna PP 1000mm
- KR X — Projektowana komora rewizyjna
- KZ X — Projektowana komora zasuw
- ZK — Projektowana zasuwa do kanalizacji
- Projektowana rura osłonowa
- Numery ewidencyjne działek objęte opracowaniem
- Rura osłona na kable energetyczne i telekomunikacyjne

San-System
www.san-system.com.pl
e-mail: biuro@san-system.com.pl

Wykonawca:	OBIEKT: Budowa sieci kanalizacji sanitarnej Bakałarzewo-Nowa Wieś - gmina Bakałarzewo INWESTOR: Gmina Bakałarzewo, ul. Rynek 3, 16-423 Bakałarzewo TEMAT: Projekt zagospodarowania terenu			Skala 1:1000
SAN- SYSTEM ul. Składowa 3A/23 19-400 Olecko				Nr rys. 2
	Imię i Nazwisko	Nr uprawnień	Data	Podpis
Projektował	mgr inż. Karol Brodowski	5/02/OŁ, WAM/0076/POOS/04	grudzień 2011r.	
Sprawdzający	mgr inż. Patrycjusz Krok	PDL/0153/PWOS/09	grudzień 2011r.	