


MAPA SYTUACYJNO - WYSOKOŚCIOWA do celów projektowych

skala 1 : 1000

ARKUSZ 4 (10)

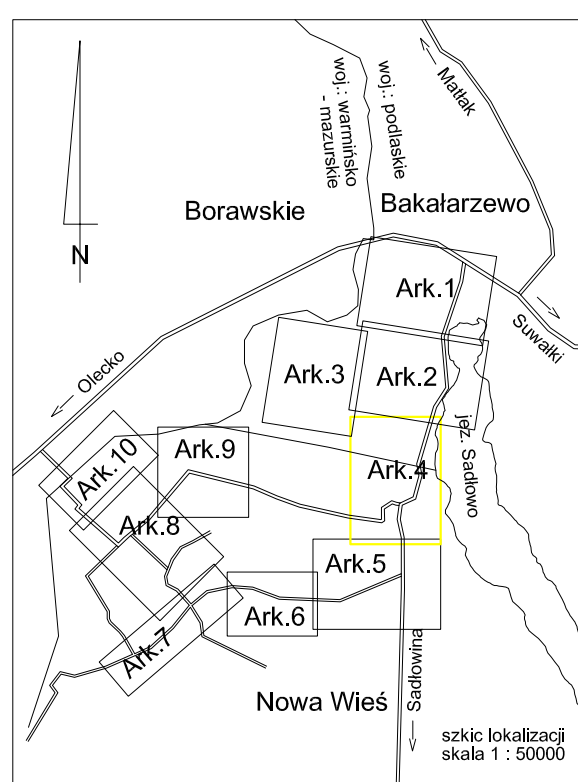

Woj.: podlaskie
Pow.: suwalski
Jedn. ewid.: Bakalarzewo
Obręb: Bakalarzewo, Nowa Wieś
Objekt: teren wsi Nowa Wieś
i Bakalarzewo

Nr rob.: 20178 - 73 / 2011
K.E.R.G.: 825 - 18 / 2011
Ark. mapy: 215.331.143, 215.331.144
215.331.191, 215.331.192

Mapa aktualna na dzień: 20.09.2011 r.

Wykonał: **Geodeta Uprawniony**
Specjalność: GUGiK nr 20178
mgr inż. Michał Ugniewski
16-400 Suwałki, ul. Kasztanowa 10A/14
tel. 9 682 833 822

Niniejszą mapę sporządzono na podstawie istniejących
materiałów geodezyjnych stanowiących zasób Ośrodka
oraz pomiaru uzupełniającego z 2011 roku.

Matryca mapy znajduje się w ewidencji
Powiatowego Ośrodka Dokumentacji Geodezyjnej i Kartograficznej
w Suwałkach.

Wszelkie obiekty budowlane podlegają wytyczeniu
przez jednostkę wykonawstwa geodezyjnego
lub osoby fizyczne posiadające zezwolenie
na wykonywanie tego typu prac geodezyjnych.

Poza wykazanymi na niniejszej mapie urządzeniami podziemnymi
nie wyklucza się istnienia w terenie urządzeń podziemnych
o których brak było informacji w ośrodkach branżowych
i nie zostały odnalezione w czasie inwentaryzacji geodezyjnej,
zgodnie z art. 27 ustawy z dnia 17 maja 1989r.
- Prawo geodezyjne i kartograficzne

Załącznik nr 3 do decyzji
nr 2011.10.30.143.2011
z dnia 06.12.2011 r.

LEGENDA:

- Projektowana sieć grawitacyjnej kanalizacji sanitarnej
- Projektowana sieć grawitacyjnej termotzłazowej kanalizacji sanitarnej
- Projektowana sieć tłocznej kanalizacji sanitarnej
- PS X Projektowana siecowa przepompownia ścieków (najazdowa)
- PS X Projektowana siecowa przepompownia ścieków (3m x 3m)
- S.X.X Projektowana studzinka kanalizacyjna PP 1000mm
- KR X Projektowana komora rewizyjna
- KZ X Projektowana komora zasuw
- ZK Projektowana rura osłonowa
- Numery ewidencyjne działek objęte opracowaniem
- Rura osłona na kabie energetyczne i telekomunikacyjne


Sprawdzono projekty ZUD

stan na dzień 27.09.2011

GEODETA POWIATOWY

mgr inż. Ryszard Jan Kalinowski


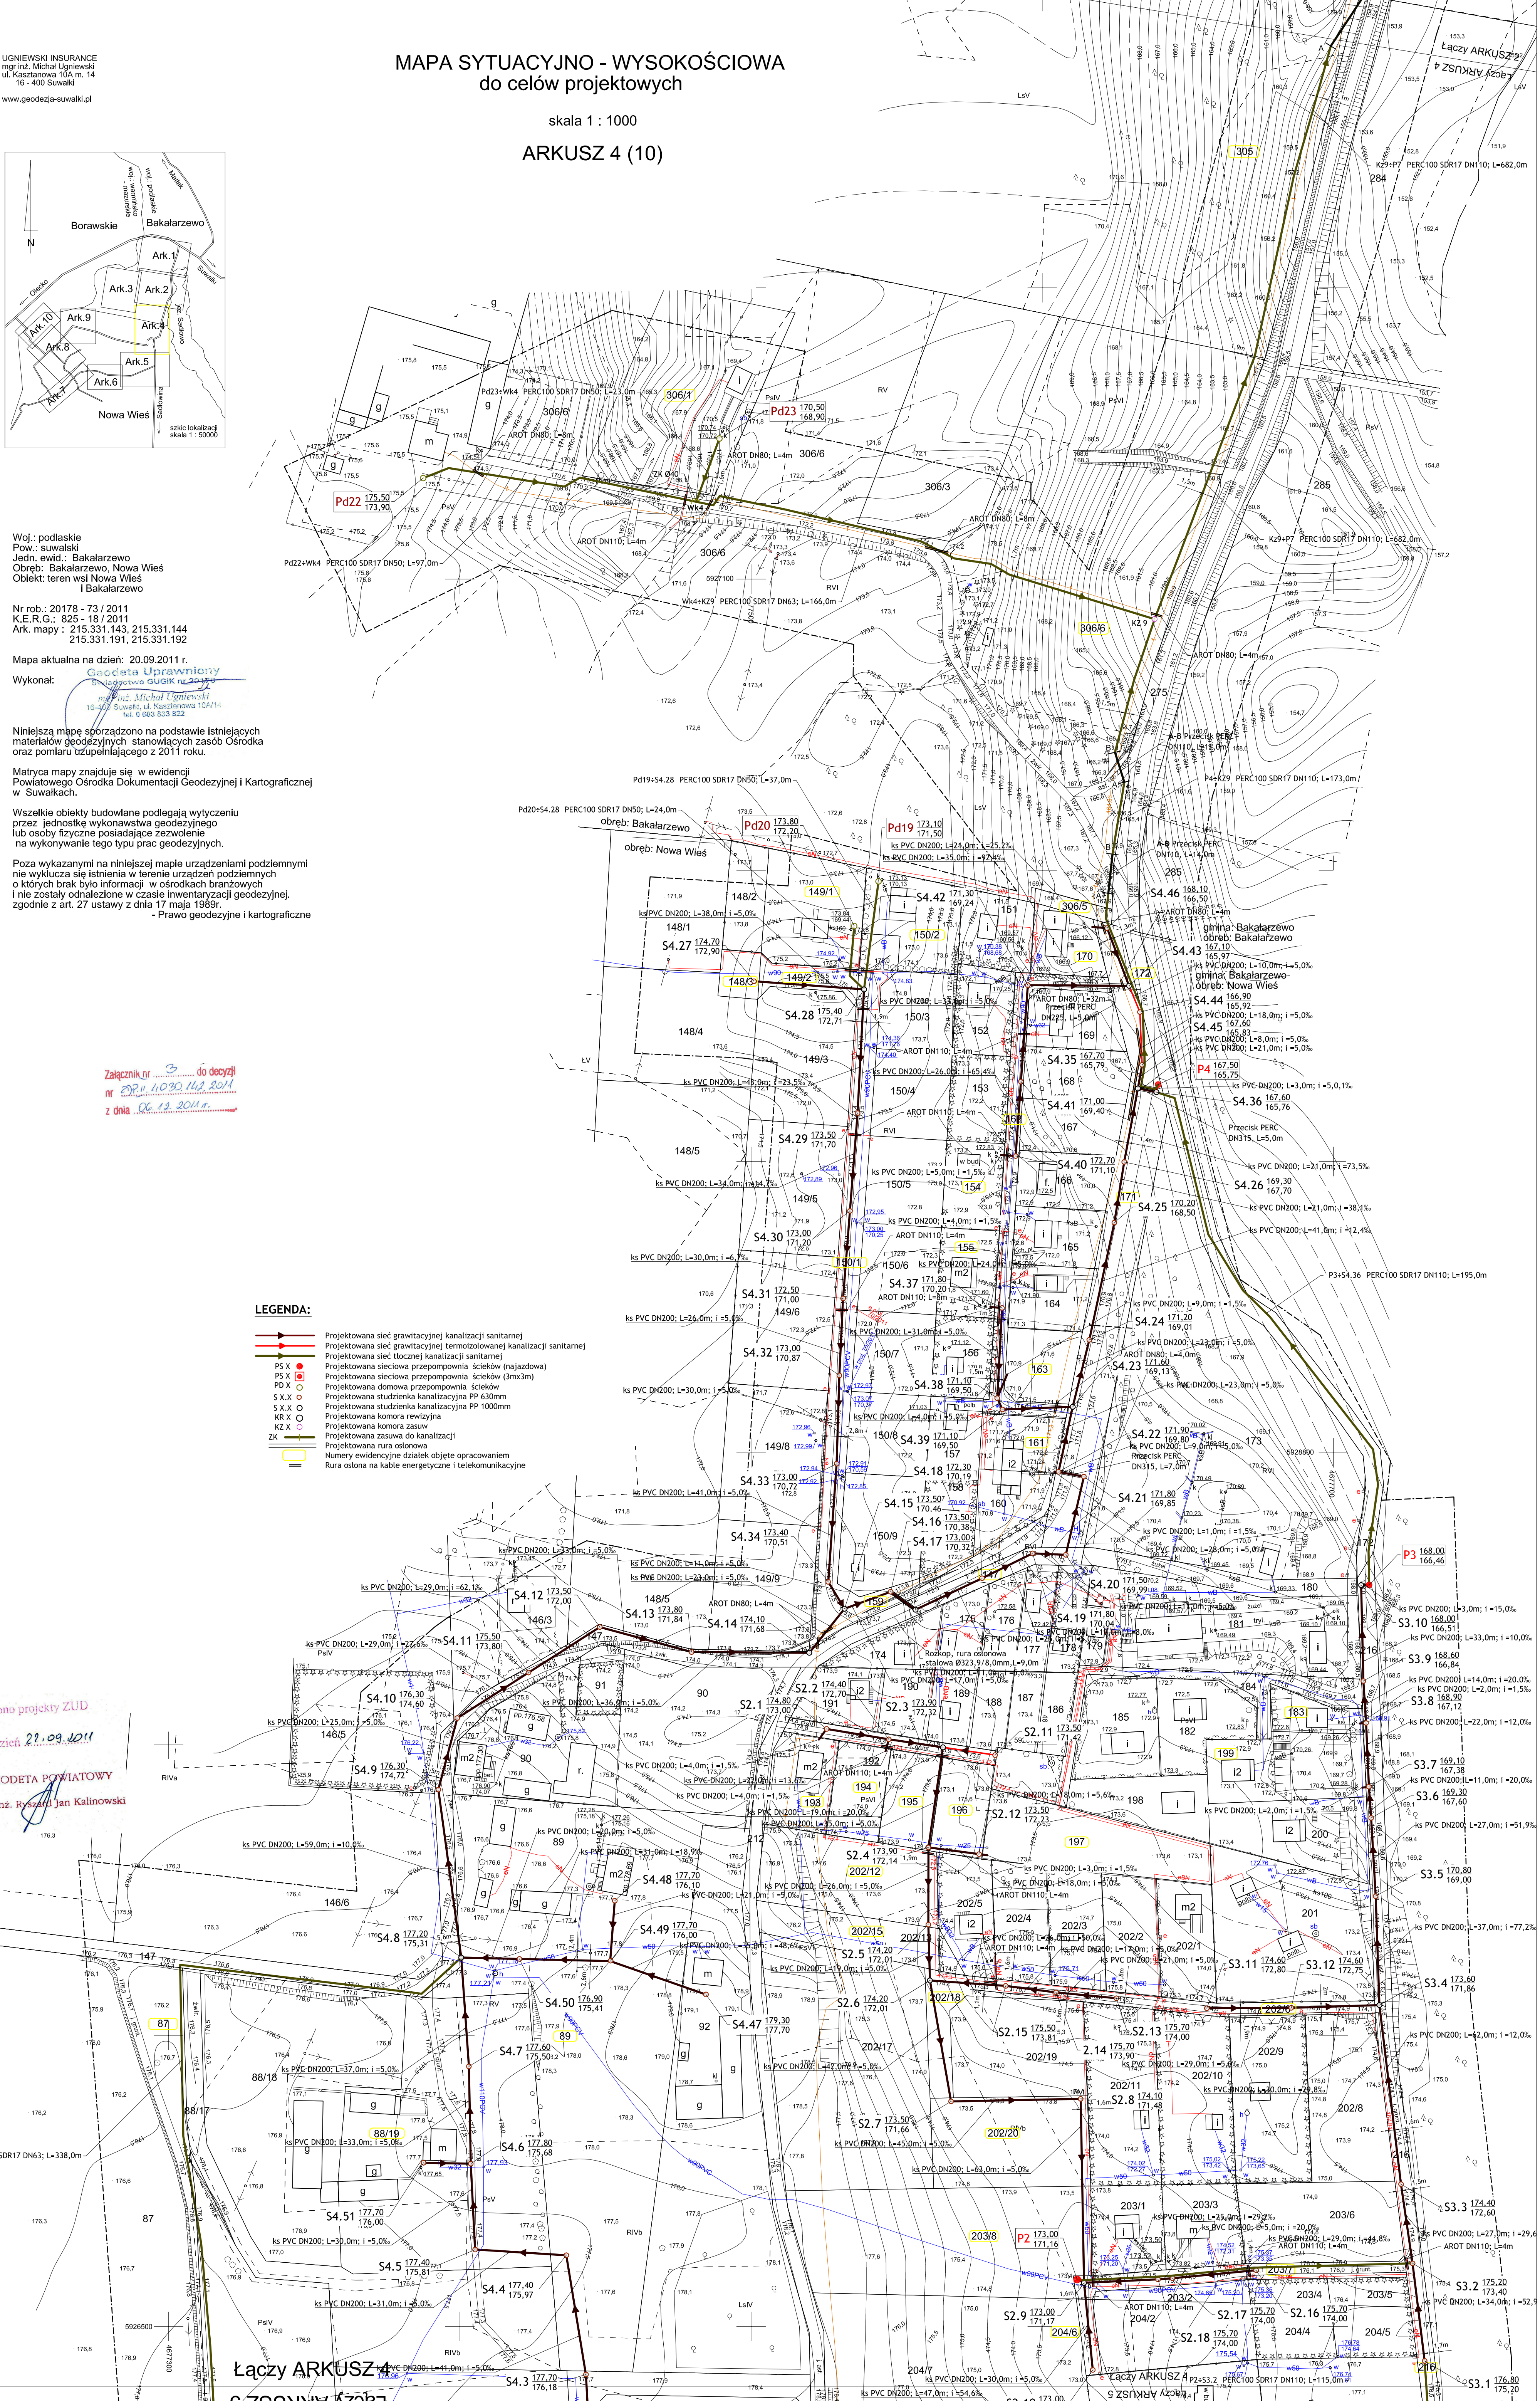

ŁĄCZY ARKUSZ 4

ŁĄCZY ARKUSZ 5

arkusz 4210