MAPA SYTUACYJNO - WYSOKOŚCIOWA
do celów projektowych

skala 1 : 1000

ARKUSZ 1 (6)

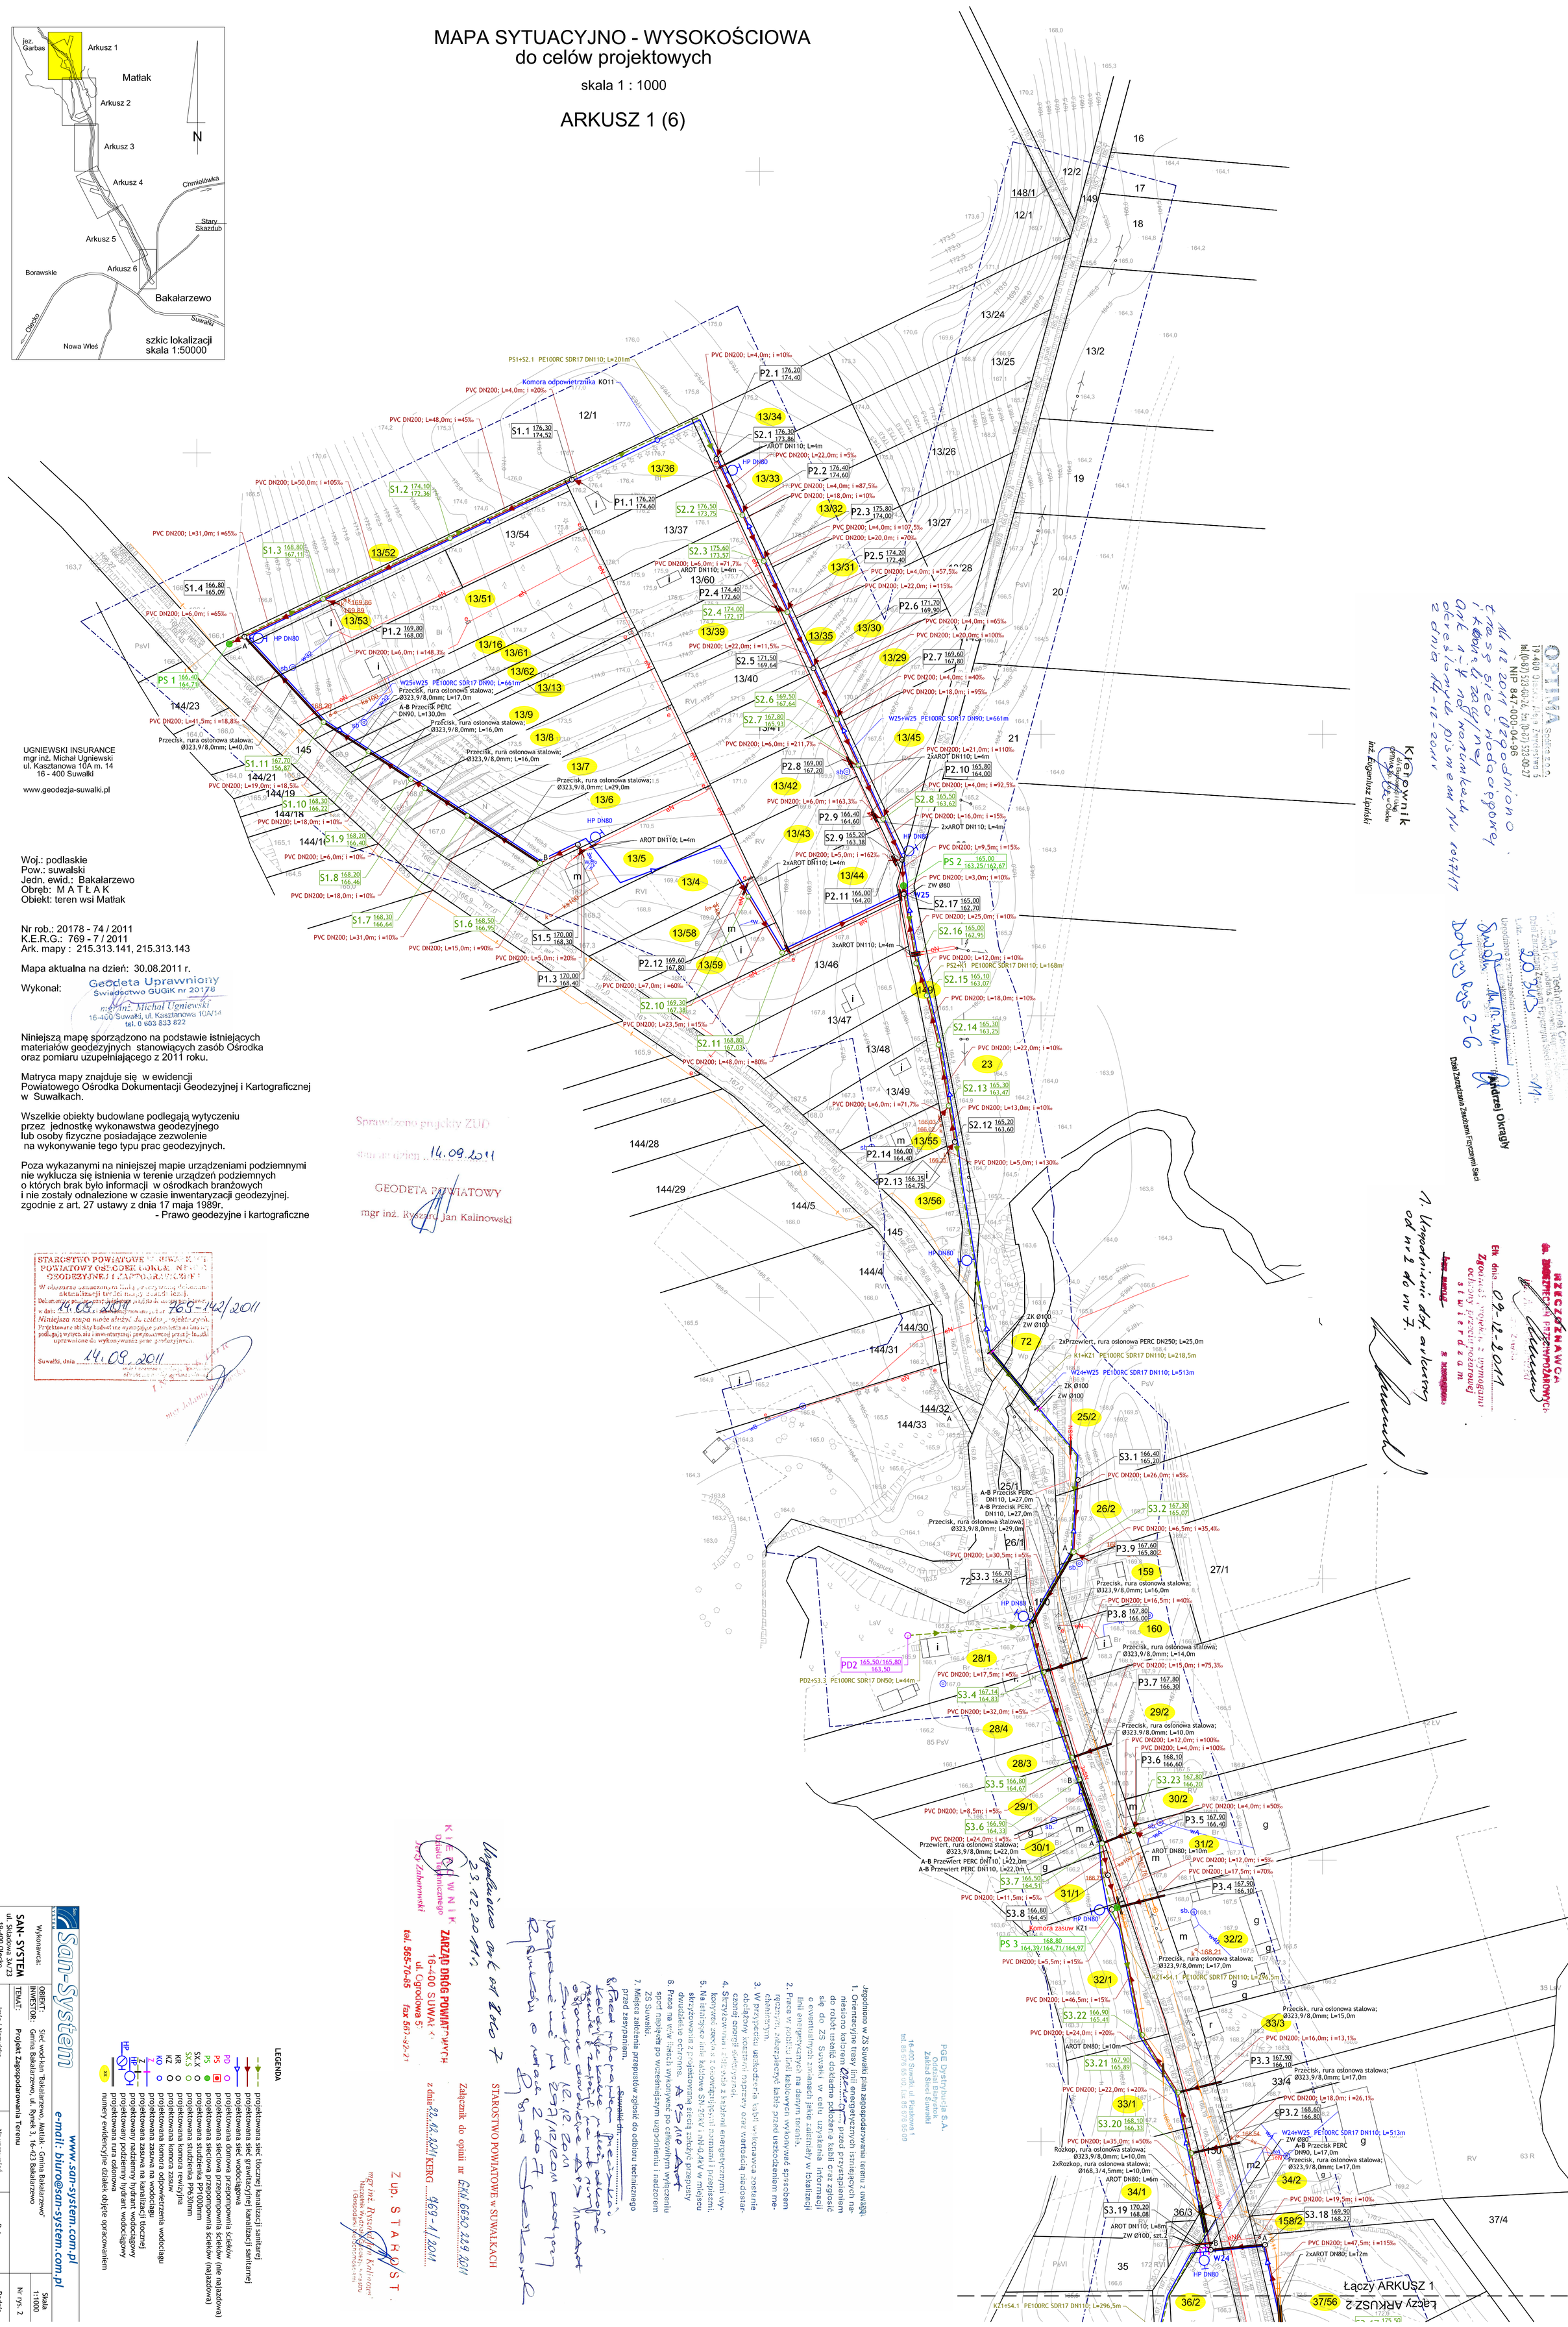

Uzgodniono w ZS Suwałki plan zagospodarowania terenu z uwagami:

1. Orientacyjne trasy linii energetycznych istniejących nanesiono kolorem ..... przed przystąpieniem do robót ustalić dokładne położenie kabli oraz zgłosić się do ZS Suwałki w celu uzyskania informacji o ewentualnych zmianach jakie zaistniały w lokalizacji linii energetycznych na danym terenie.
2. Prace w pobliżu linii kablowych wykonywać sprzętem ręcznym, zabezpieczyć kable przed uszkodzeniem mechanicznym.
3. W przypadku uszkodzenia kabli wykonawca zostanie obciążony kosztami naprawy oraz wartością niedostarczonej energii elektrycznej.
4. Skrzyżowania i zbliżenia z kablami energetycznymi wykonywać zgodnie z obowiązującymi normami i przepisami.
5. Na istniejące linie kablowe SN-20kV i nN-0,4kV w miejscu skrzyżowania z projektowaną siecią zastosować przepusty dwudzielne ochronne.
6. Prace na w/w liniach wykonywać po całkowitym wyłączeniu spod napięcia po wcześniejszym uzgodnieniu i nadzorem ZS Suwałki.
7. Miejsca założenia przepustów zgłosić do odbioru technicznego przed zasypaniem.

Suwałki dn. .....

PGE Dystrybucja S.A. Oddział Elektrownie Zakład Sieci Suwałki
16-400 Suwałki, ul. Piaskowa 1
tel. 85 676 65 00, fax 85 676 65 09

Wypełnienie art. 29 ust. 7 ... 23.12.2011 r.

KIEROWNIK Działu Technicznego Jerzy Zaborowski

ZARZĄD DRÓG POWIATOWYCH 16-400 SUWAŁKI ul. Ogrodowa 5 tel. 565-70-85 fax 567-32-21

Załącznik do opinii nr GKN.6630.229.2011 z dnia 22.12.2011 KERG 769-1/2011

Z up. STAROSTY mgr inż. Ryszard Jan Kalinowski Naczelnik Wydziału Geodezji, Kartografii i Gospodarki Nieruchomościami

STAROSTWO POWIATOWE w SUWAŁKACH

Wykonawca: SAN- SYSTEM ul. Składowa 3A/23 19-400 Olecko

OBIEKT: Sieć wod-kan "Bakałarzewo, Matłak - Gmina Bakałarzewo"
INWESTOR: Gmina Bakałarzewo, ul. Rynek 3, 16-423 Bakałarzewo
TEMAT: Projekt Zagospodarowania Terenu

Projektant	Imię i Nazwisko	Nr uprawnień	Data	Podpis
	mgr inż. Karol Brodowski	WAW/0076/POOS/04	listopad 2011r.	
Sprawdzający	mgr inż. Andrzej Krok	PDL/0152/PWOS/09	listopad 2011r.	

www.san-system.com.pl
e-mail: biuro@san-system.com.pl

Skala 1:1000
Nr rys. 2

LEGENDA

- projektowana sieć tłocznej kanalizacji sanitarej
- projektowana sieć grawitacyjnej kanalizacji sanitarnej
- PD projektowana domowa przepompownia ścieków
- PS projektowana sieciowa przepompownia ścieków (nie najazdowa)
- PS projektowana sieciowa przepompownia ścieków (najazdowa)
- SK.X projektowana studzienka PP1000mm
- SK.S projektowana studzienka PP630mm
- KR projektowana komora rewizyjna
- KZ projektowana komora zasuw
- KO projektowana komora odpowietrzenia wodociągu
- projektowana zasuwa na wodociągu
- projektowana zasuwa na kanalizacji tłocznej
- projektowany nadziemny hydrant wodociągowy
- projektowany podziemny hydrant wodociągowy
- projektowana rura osłonowa
- xx numery ewidencyjne działek objęte opracowaniem